



MH STUDIO

Интериорен проект

Април 2025




Помещения:

- Дневна с кухня и трапезария
- Коридор
- Баня
- Спалня с дрешник
- Детска стая/Гостна стая
- Тераса

Architectural floor plan of a two-story apartment. The plan shows a living area (02) with a sofa, dining table, and kitchenette; two bedrooms (05, 06) with beds and wardrobes; a bathroom (04) with a toilet and sink; and a terrace (03) with a table and chairs. A central hallway (01) connects the rooms. The plan is color-coded: living area in light blue, bedrooms in light green, bathroom in light orange, and terrace in light yellow. A red dashed line indicates the boundary between the two floors. A green arrow points to the entrance door.

Дизайнер: Маргарита Христова		Клиент:	Проект:	Чертеж номер:	Описание:	Чертеж от:		Този чертеж е в мащаб. Чертежите са собственост на МН Studio и всички права са запазени. Всички котировки са от готов под, готови стени и основен таван. Изпълнителите следва да проверяват размерите и условията на място. Всички ВиК и ел.изводи, които не са оразмерени, следва да се считат за центрирани.
			Ботевград - наем	1	Схема Разпределение мебели	МН		
						Мащаб:	Дата:	
T.F: 00359 885955390 Email : bocote2017@gmail.com www.mhstudio.bg						1:50	18.04.25	

СХЕМА Изводи, Контакти и ВиК

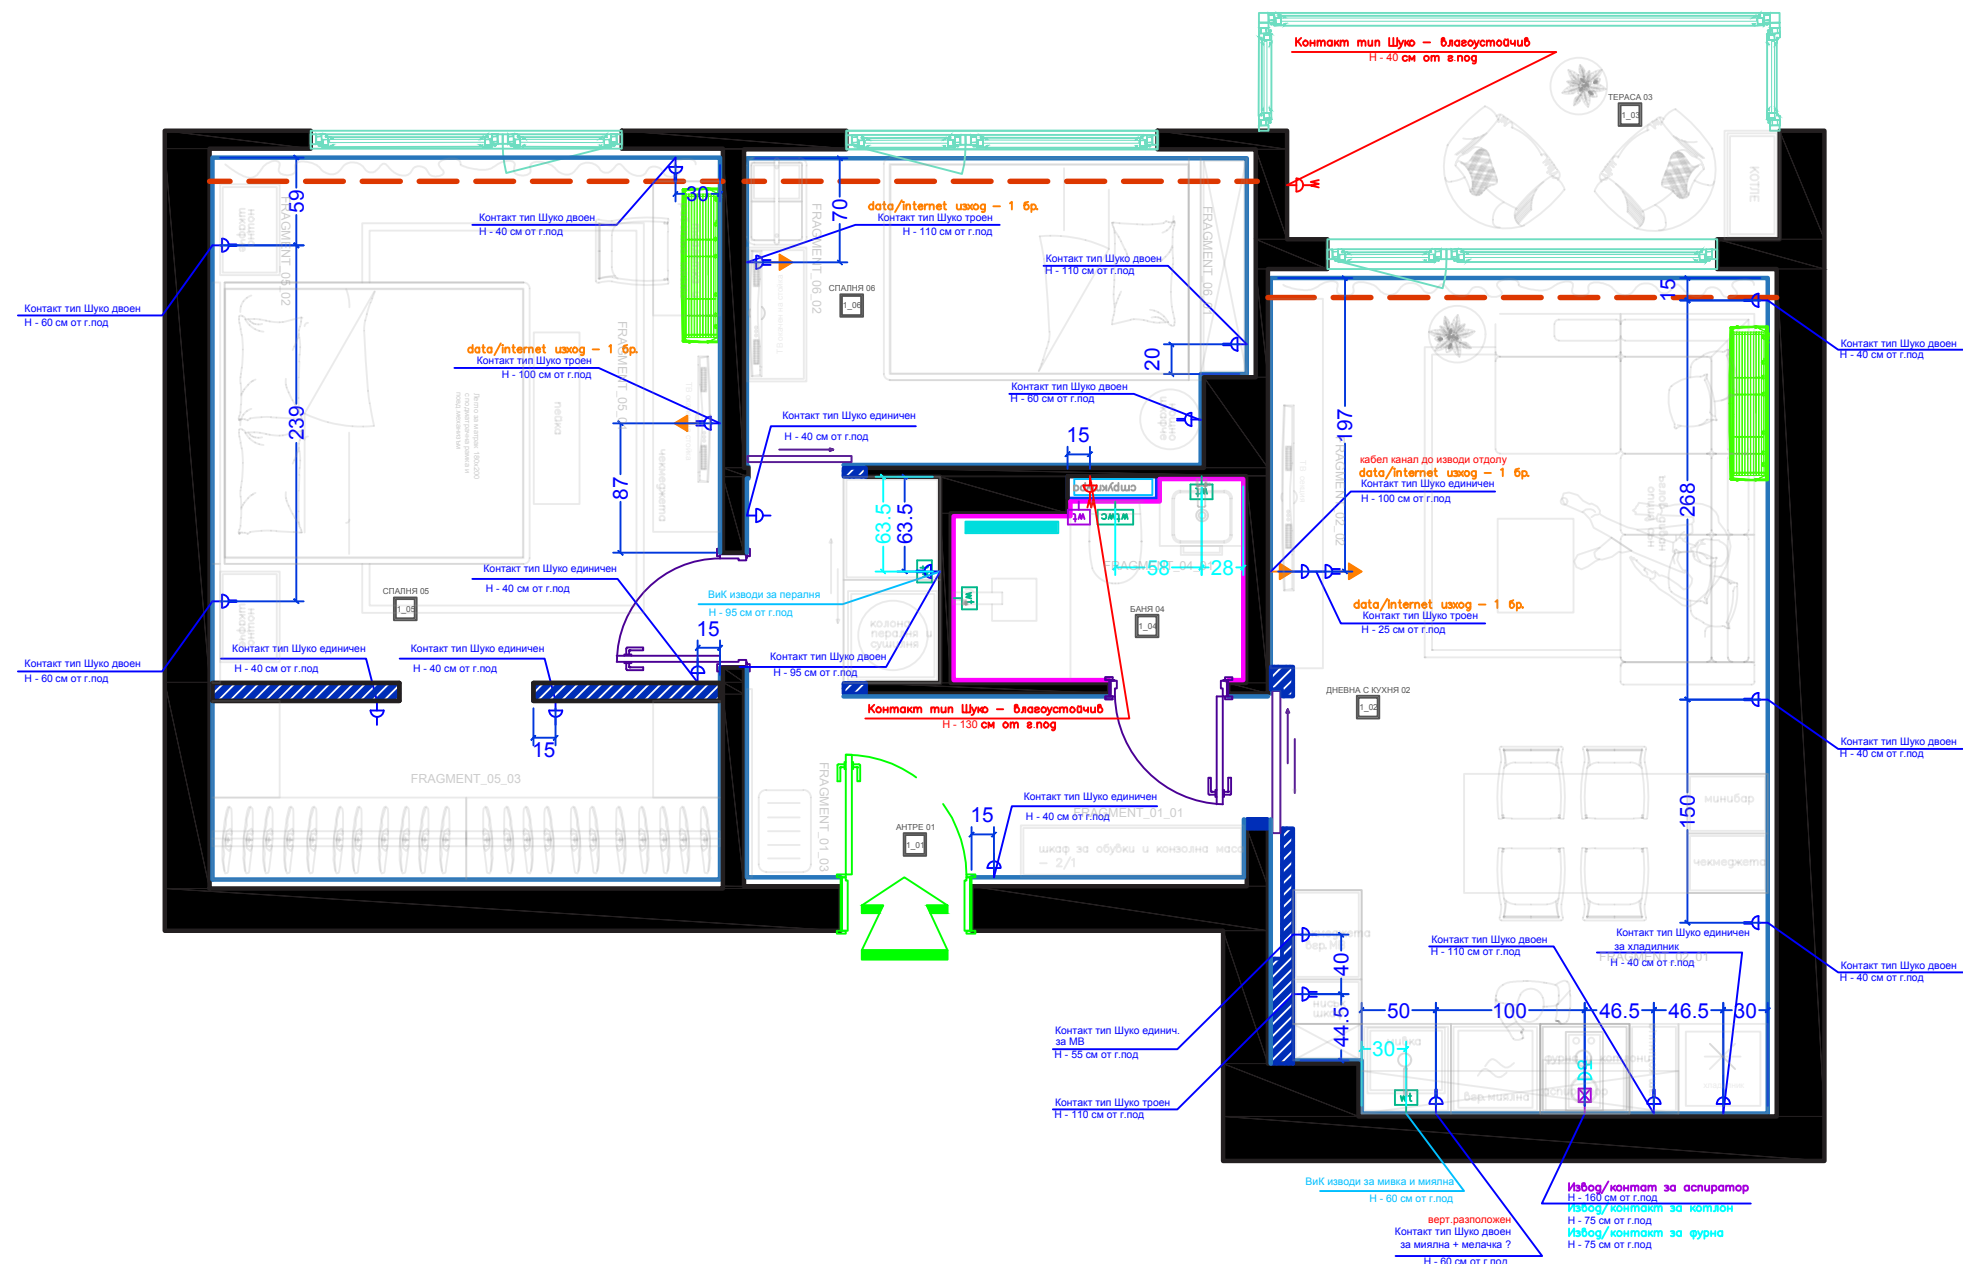

- [TW] извод за лифт 50 см
- [wt] Изводи за вода и мръсен канал
- [wtwc] ВиК изводи за топла/хладна вода
- [wt] Извод за интензивен душ (топла-студена)
- [S] Сифон обикновен
- [S] Линеен сифон

Височина на монтаж		Височина на монтаж	
Контакт тип Шуко – 1 гнездо	40 cm	Извод за телефон	40 cm
Контакт тип Шуко – 1 гнездо – влагоустойчив	40 cm	TV изход кабелна	40 cm
Контакт тип Шуко – 2 гнезда	40 cm	data/Internet usmog	40 cm
Контакт тип Шуко – 3 гнезда	40 cm	Извод/контакт за аспиратор	160 cm
Контакт тип Шуко – 4 гнезда	40 cm	извод за лифт	стандарт
АС изход		ел.табло	
Извод/контакт за котлон/фурна		Извод за колони	0 cm

Дизайнер: Маргарита Христова



Клиент:

Проект:

Ботевград - наем

Чертеж номер:

2

Описание:

Схема Изводи,
Контакти и ВиК

Чертеж от:

MH

Мащаб:


1:50

Дата:

18.04.25

Този чертеж е в мащаб. Чертежите са собственост на MH Studio и всички права са запазени. Всички котировки са от готов под, готови стени и основен таван. Изпълнителите следва да проверяват размерите и условия на място. Всички ВиК и ел.изводи, които не са оразмерени, следва да се считат за центрирани.

СХЕМА Софити, Освещение и ключове

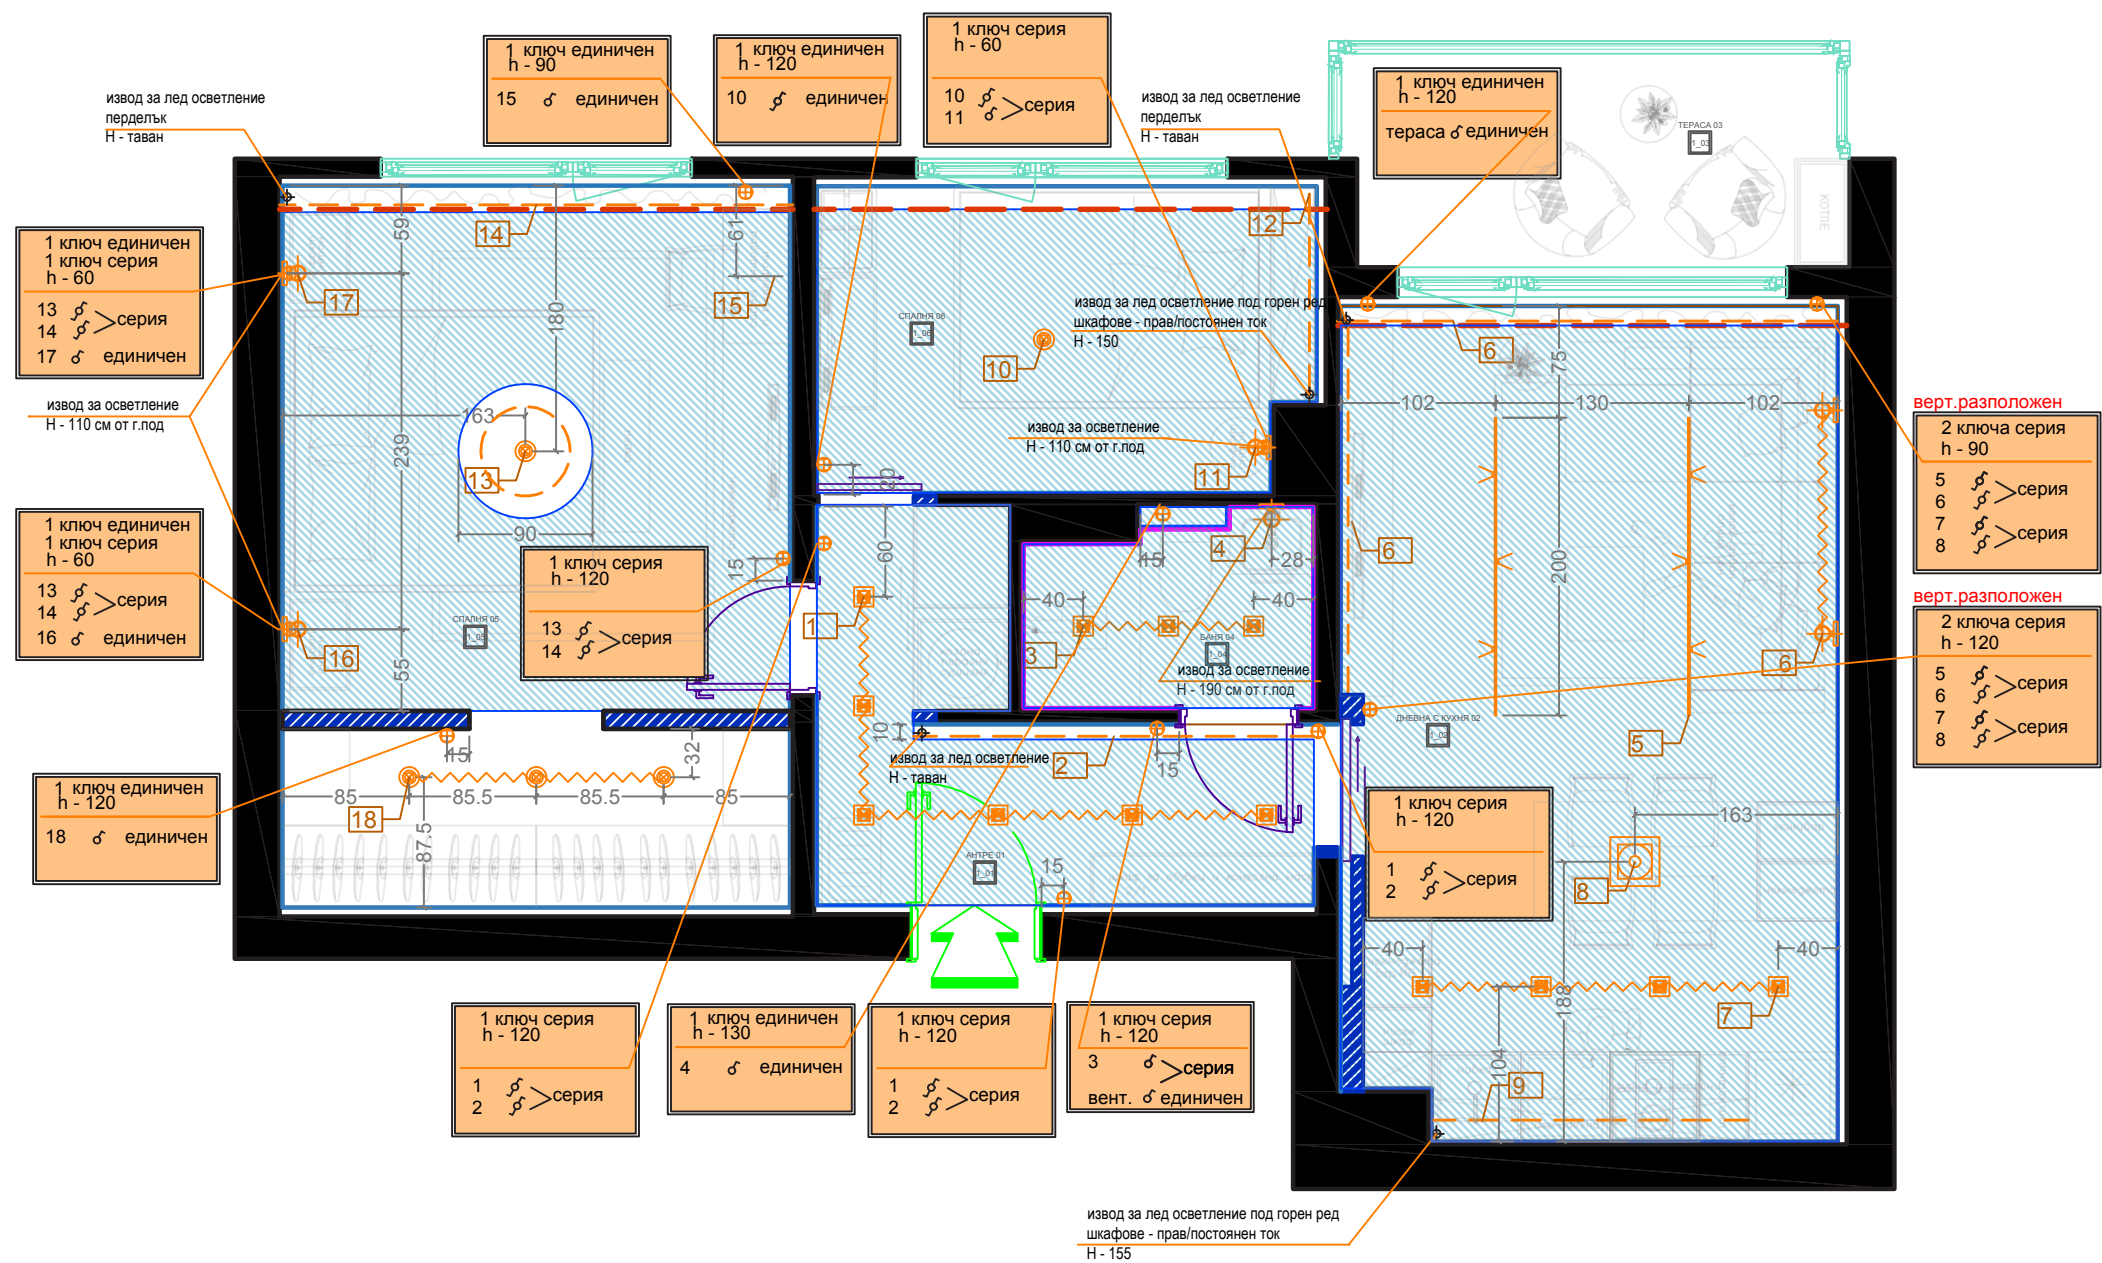

Легенда осветление		Височина от готов подиум	
Пендел		Свободно-стоящо осветително тяло	
Плафон		Декоративно мебелно лед осветление - ниско	
Осветително тяло за стенов монтаж/оплак80 см		Единичен/двоен/троен/четворен ключ	120 см (45 см лево)
Лунки за вграждане		Единичен/двоен/троен/четворен димплат	120 см (45 см лево)
Трак осветление		Кръстат ключ	120 см (45 см лево)
Осветление за вградено	180 см		
Подово осветление	0 см		

номинации на кръгове на осветление (вкл.вентилация)

Дизайнер: Маргарита Христова



Клиент:

Проект:

Ботевград - наем

Чертеж номер:

3

Описание:

Схема Осветление и Ключове

Чертеж от:

МН

Мащаб:


1:50

Дата:

18.04.25

Този чертеж е в мащаб. Чертежите са собственост на МН Studio и всички права са запазени. Всички котировки са от готов под, готови стени и основен таван. Изпълнителите следва да проверяват размерите и условия на място. Всички ВиК и ел.изводи, които не са оразмерени, следва да се считат за центрирани.

СХЕМА Подови настилки

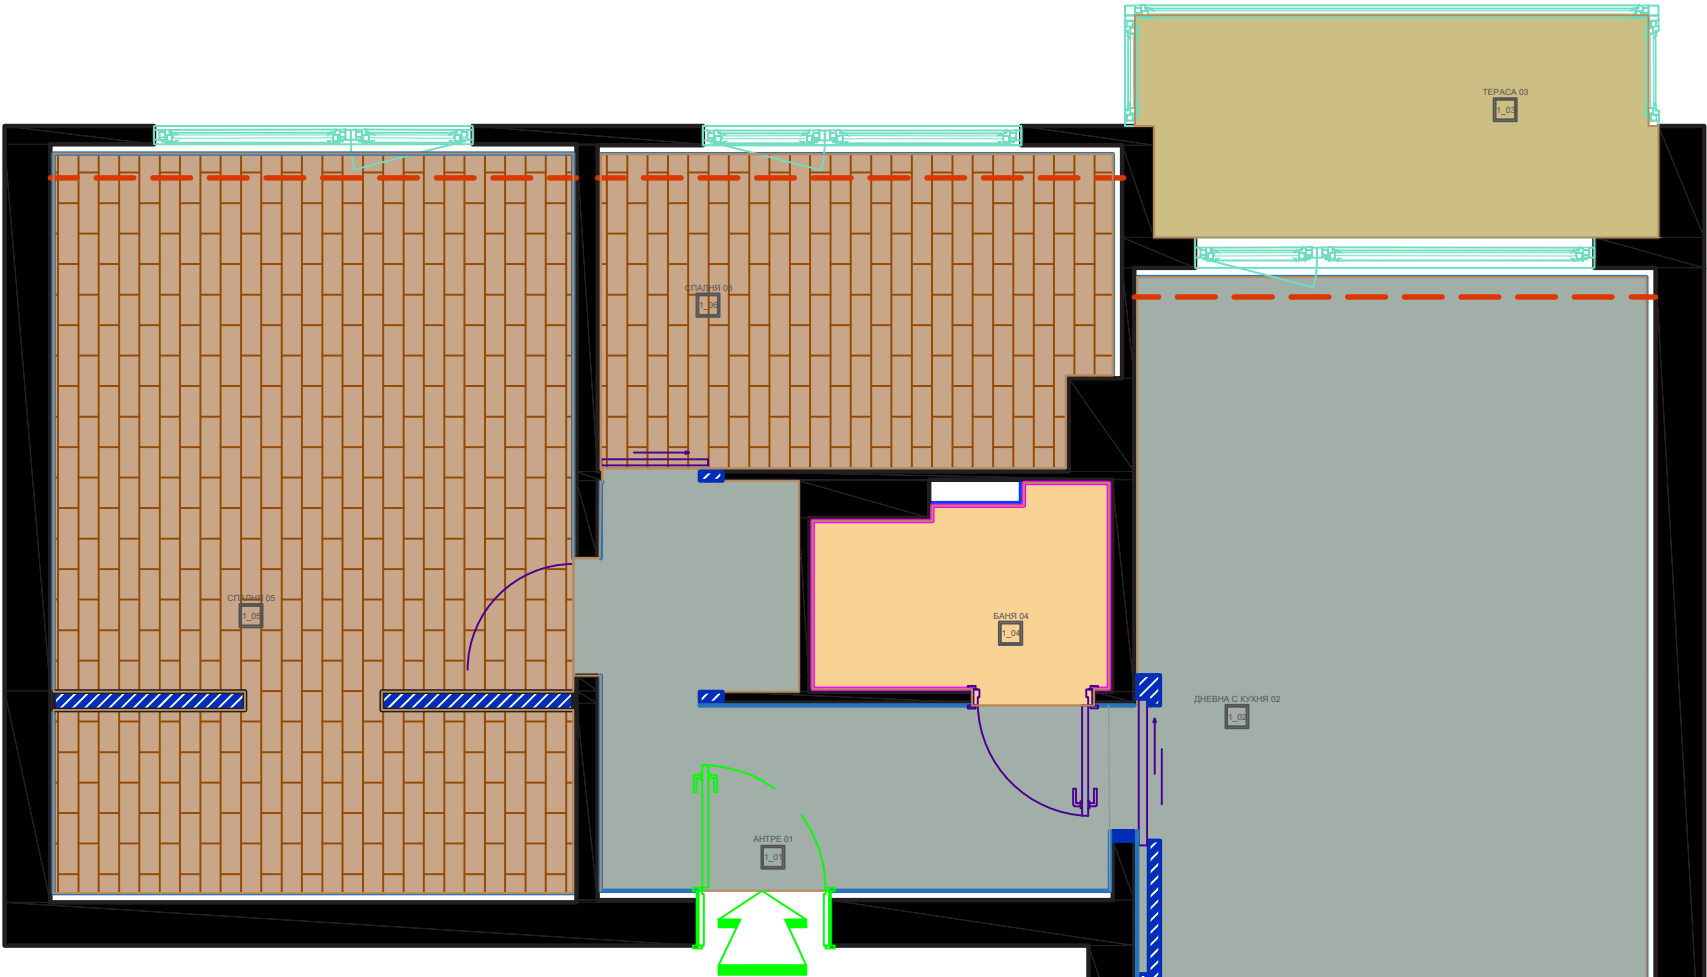

Легенда подови настилки

	Ламинат спални - 23 м2 л.м перваз
	Преходна лайсна
	Гранитогрес тераса - 85 м2
	Гранитогрес антре и дневна - 25 м2
	Гранитогрес баня под - 2,5 м2 Гранитогрес стени тъмни - 3 м2 60x120 см Гранитогрес стени светли 13 м2 60x120 см

Дизайнер: Маргарита Христова



Клиент:

Проект:

Ботевград - наем

Чертеж номер:

4

Описание:

Схема Подови настилки


Чертеж от:



МН


Мащаб:
1:50

Дата:
18.04.25

Този чертеж е в мащаб.
Чертежите са собственост на МН Studio и всички права са запазени.
Всички котировки са от готов под, готови стени и основен таван.
Изпълнителите следва да проверяват размерите и условия на място.
Всички ВиК и ел.изводи, които не са оразмерени, следва да се считат за центрирани.

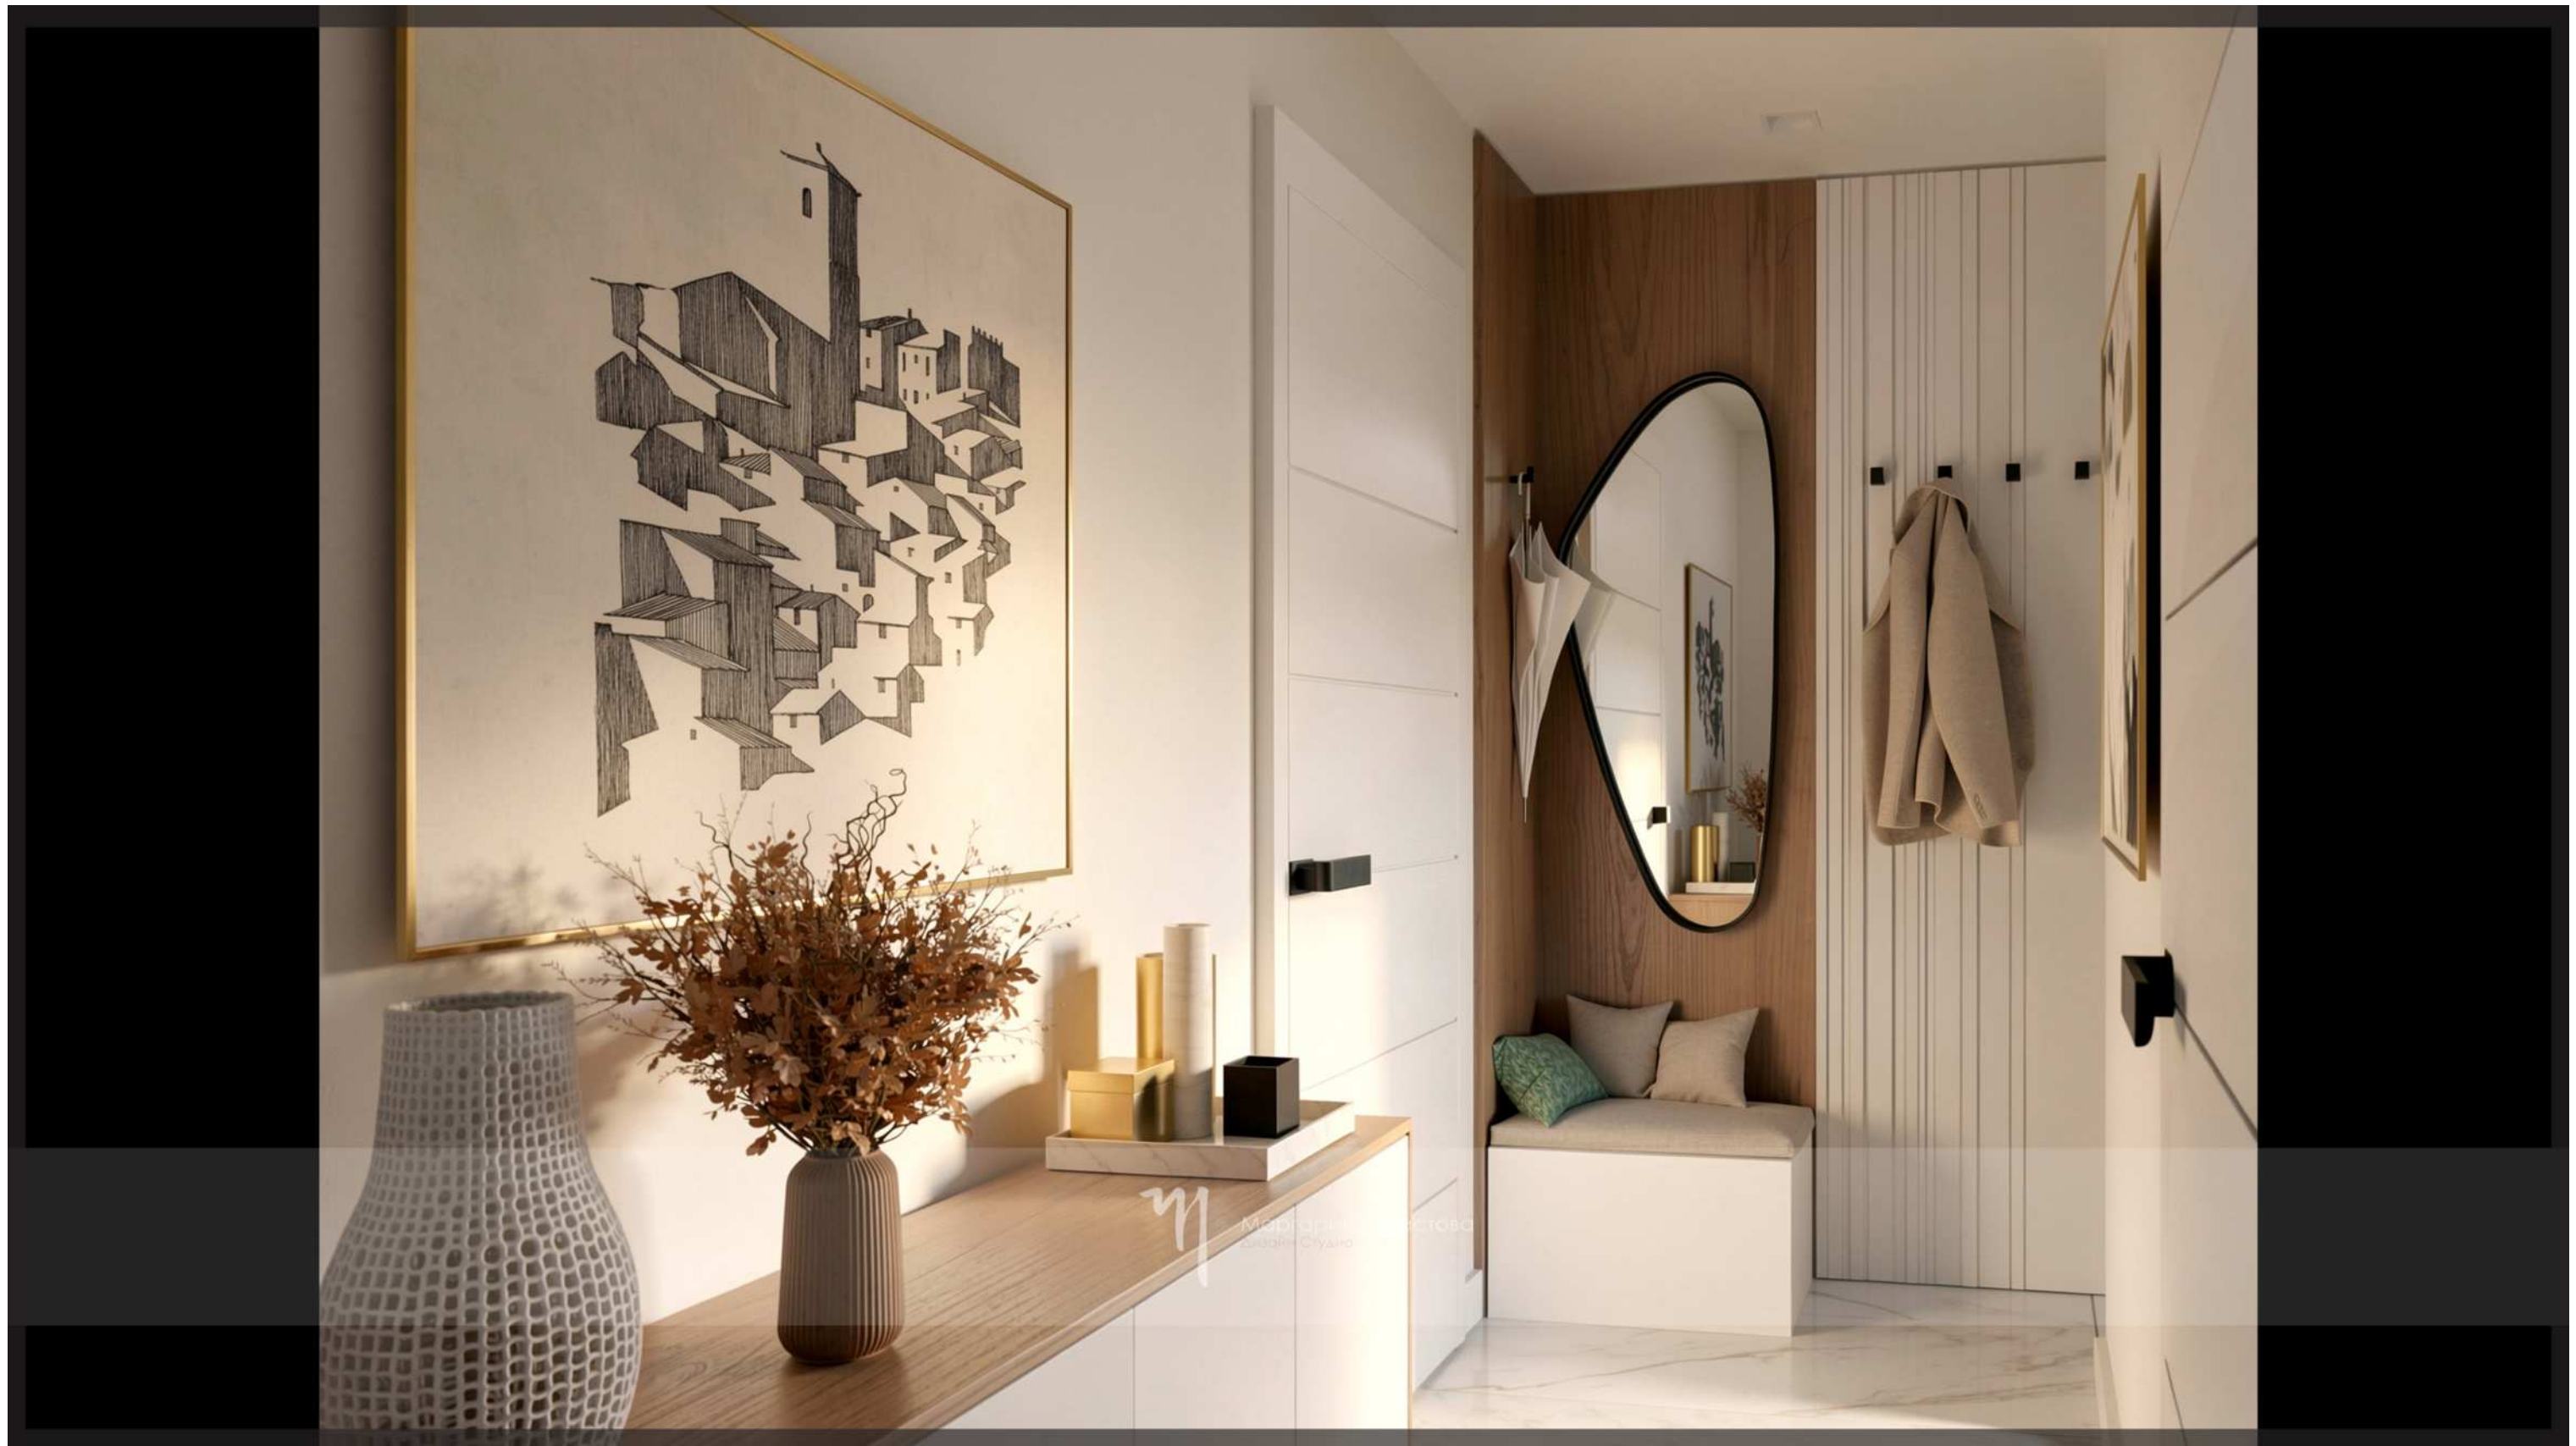


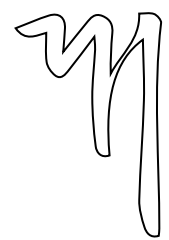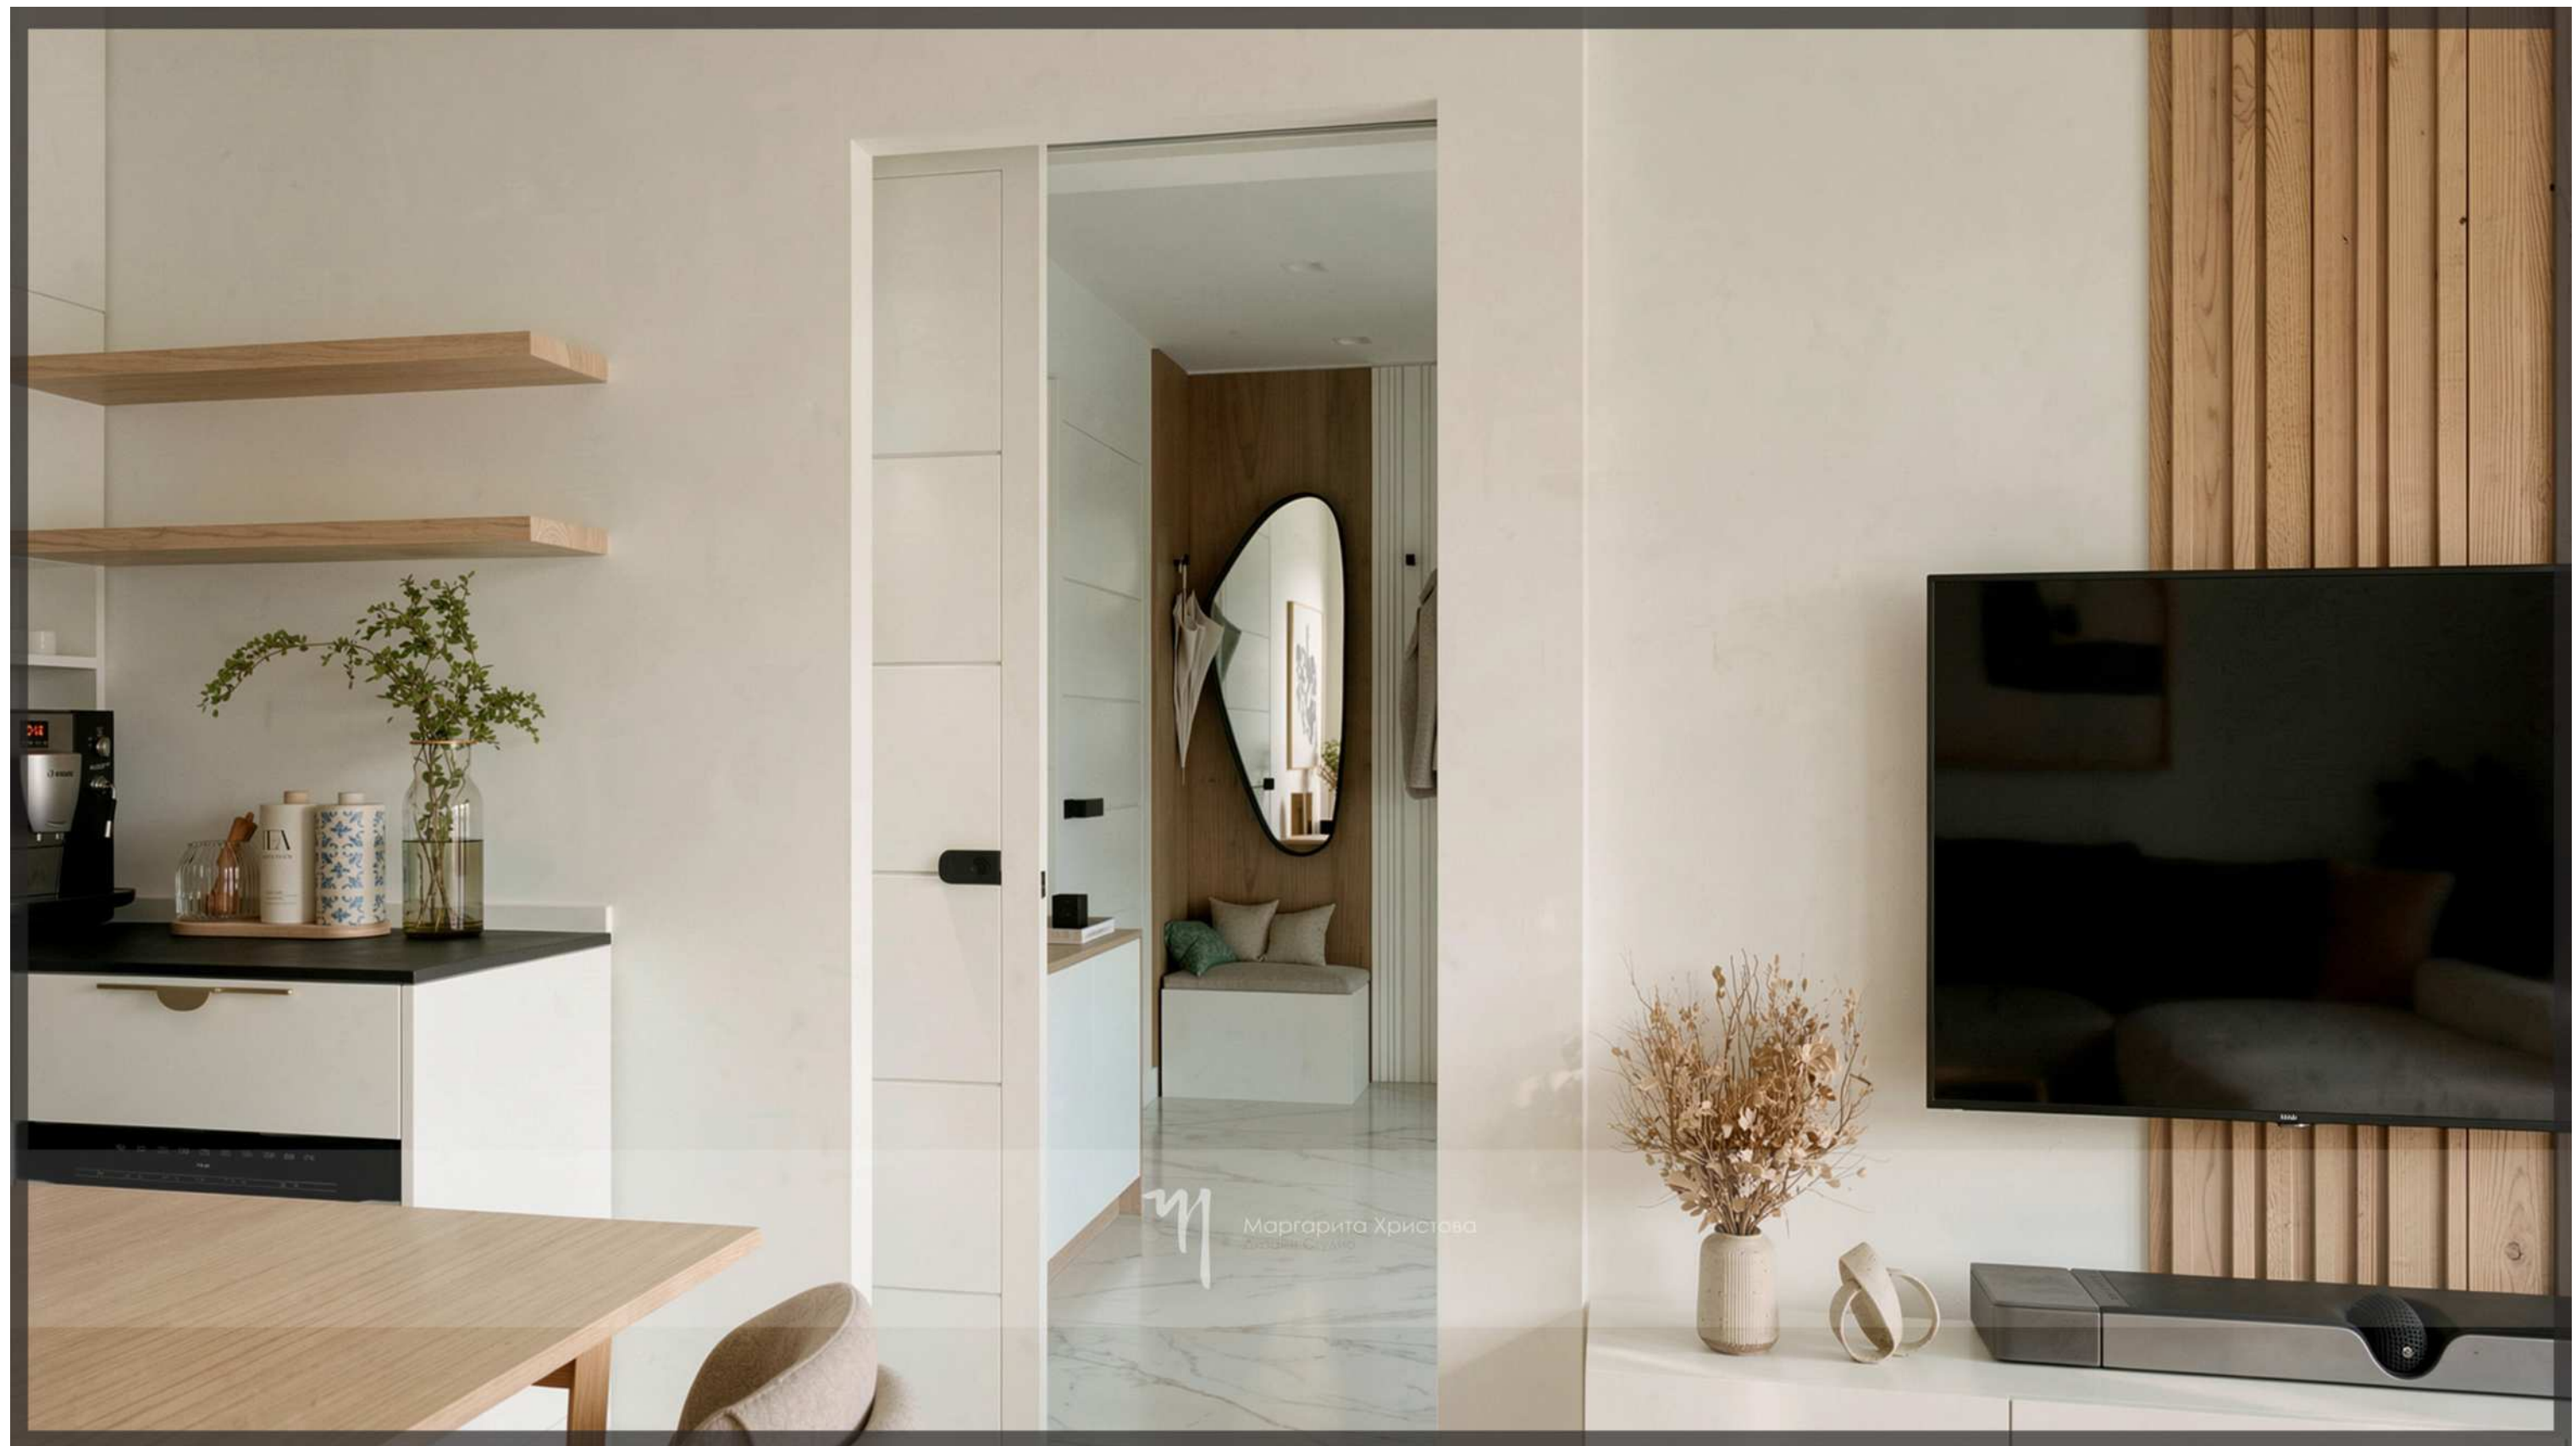

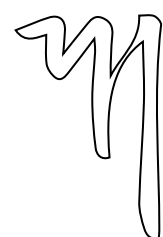


АНТРЕ

Изглед отгоре FRAGMENT_01_01

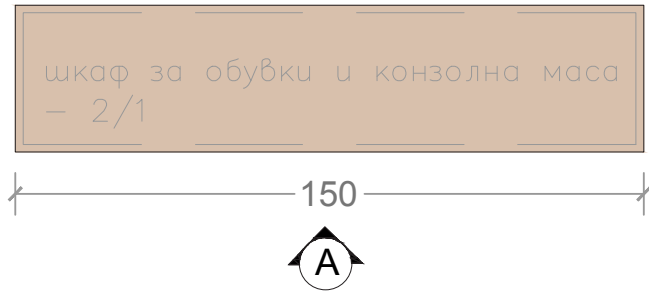


Изглед А FRAGMENT_01_01

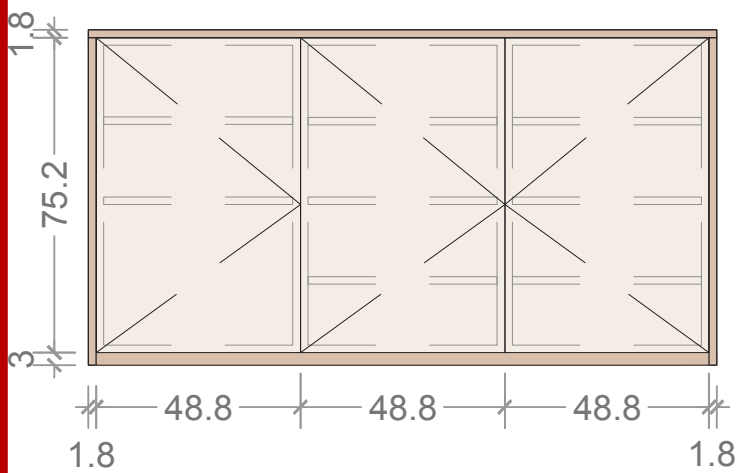


Спецификация АНТРЕ/Шкаф за обувки FRAGMENT_01_01


- 1. Видим корпус:
 - вратички и цокъл - МДФ боя бяла мат
 - плот и страници - МДФ естествен фурнир
- 2. Невидим корпус ЛПДЧ
- 3. Рафтове: перфорация на страници за регулиране височина на рафтове
- 4. Вратички с пуш отваряне/затваряне и плавно прибиране

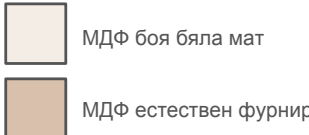

Изглед отгоре FRAGMENT_01_02

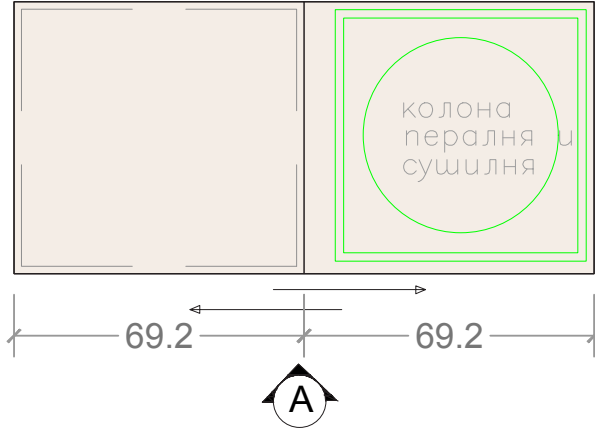


Изглед А FRAGMENT_01_02

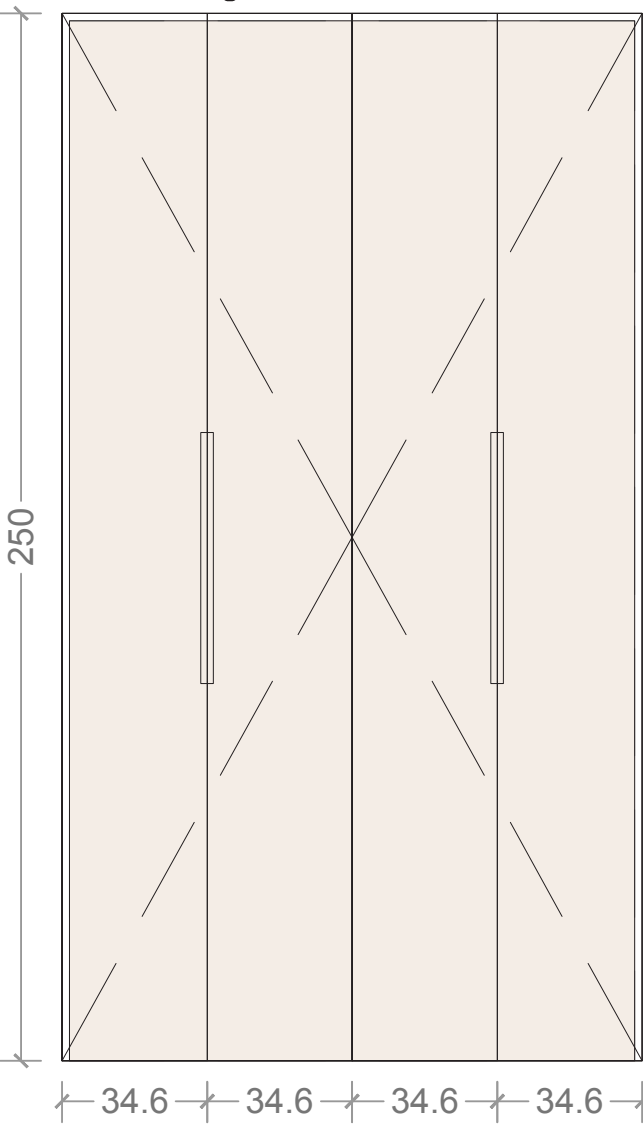

- Спецификация АНТРЕ/Гардероб FRAGMENT_01_02
- 1. Видим корпус: МДФ боя бяла мат
 - 2. Невидим корпус: ЛПДЧ
 - 3. Чупещи врати с горен водач и дръжки по избор на клиента (черни)
 - 4. Зона за мокро помещение - възможна е опция за добавяне на вентилация

РАЗПРЕДЕЛЕНИЕ


Изглед А FRAGMENT_01_02

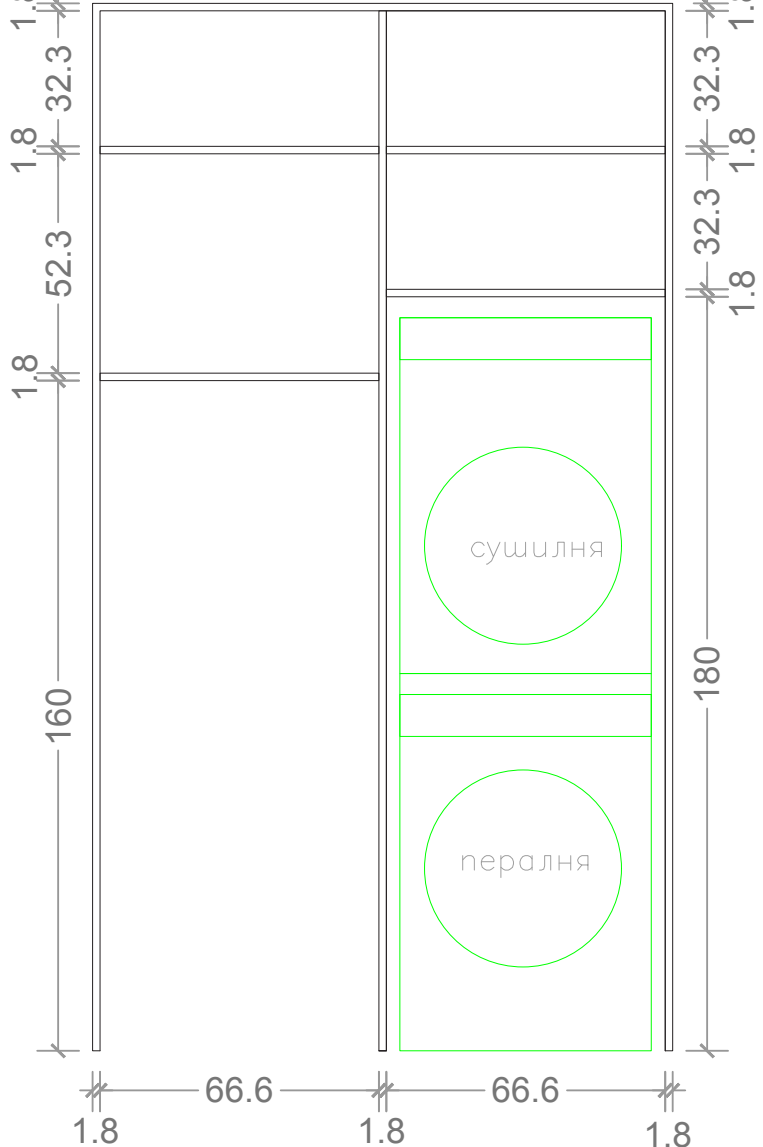


Спецификация FRAGMENT_01_03



- АНТРЕ / Портманто
- 1. Видим корпус пейка и дясно пано (фрезовка): МДФ боя бяла мат
 - 2. Пано над и от страни на пейка
 - 3. Чекмедже с плавно прибиране и пуш отваряне


Изглед отгоре

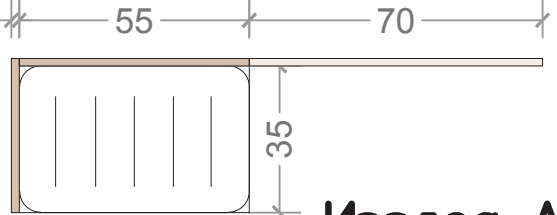

Изглед А

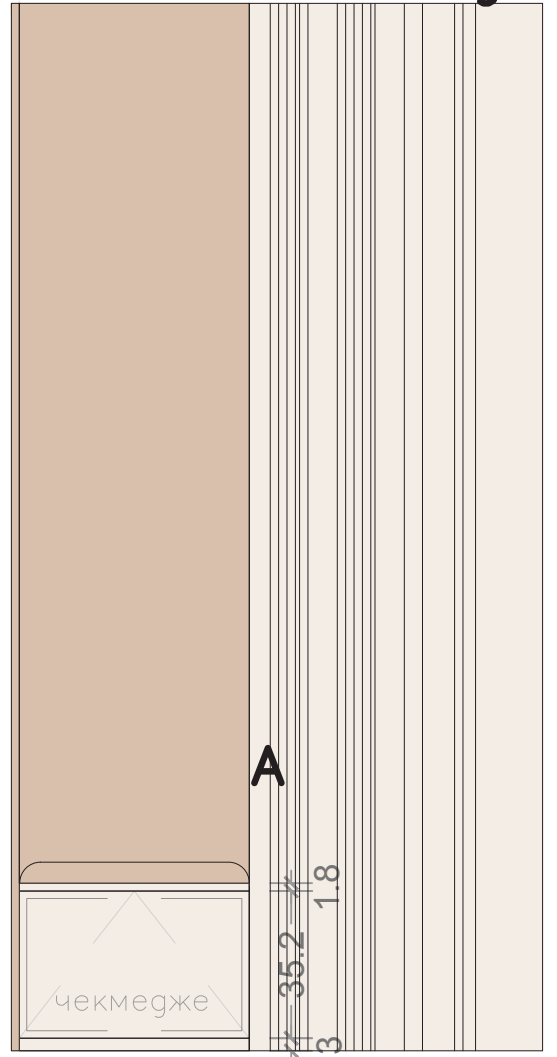

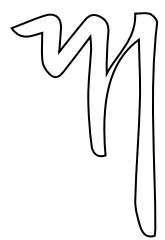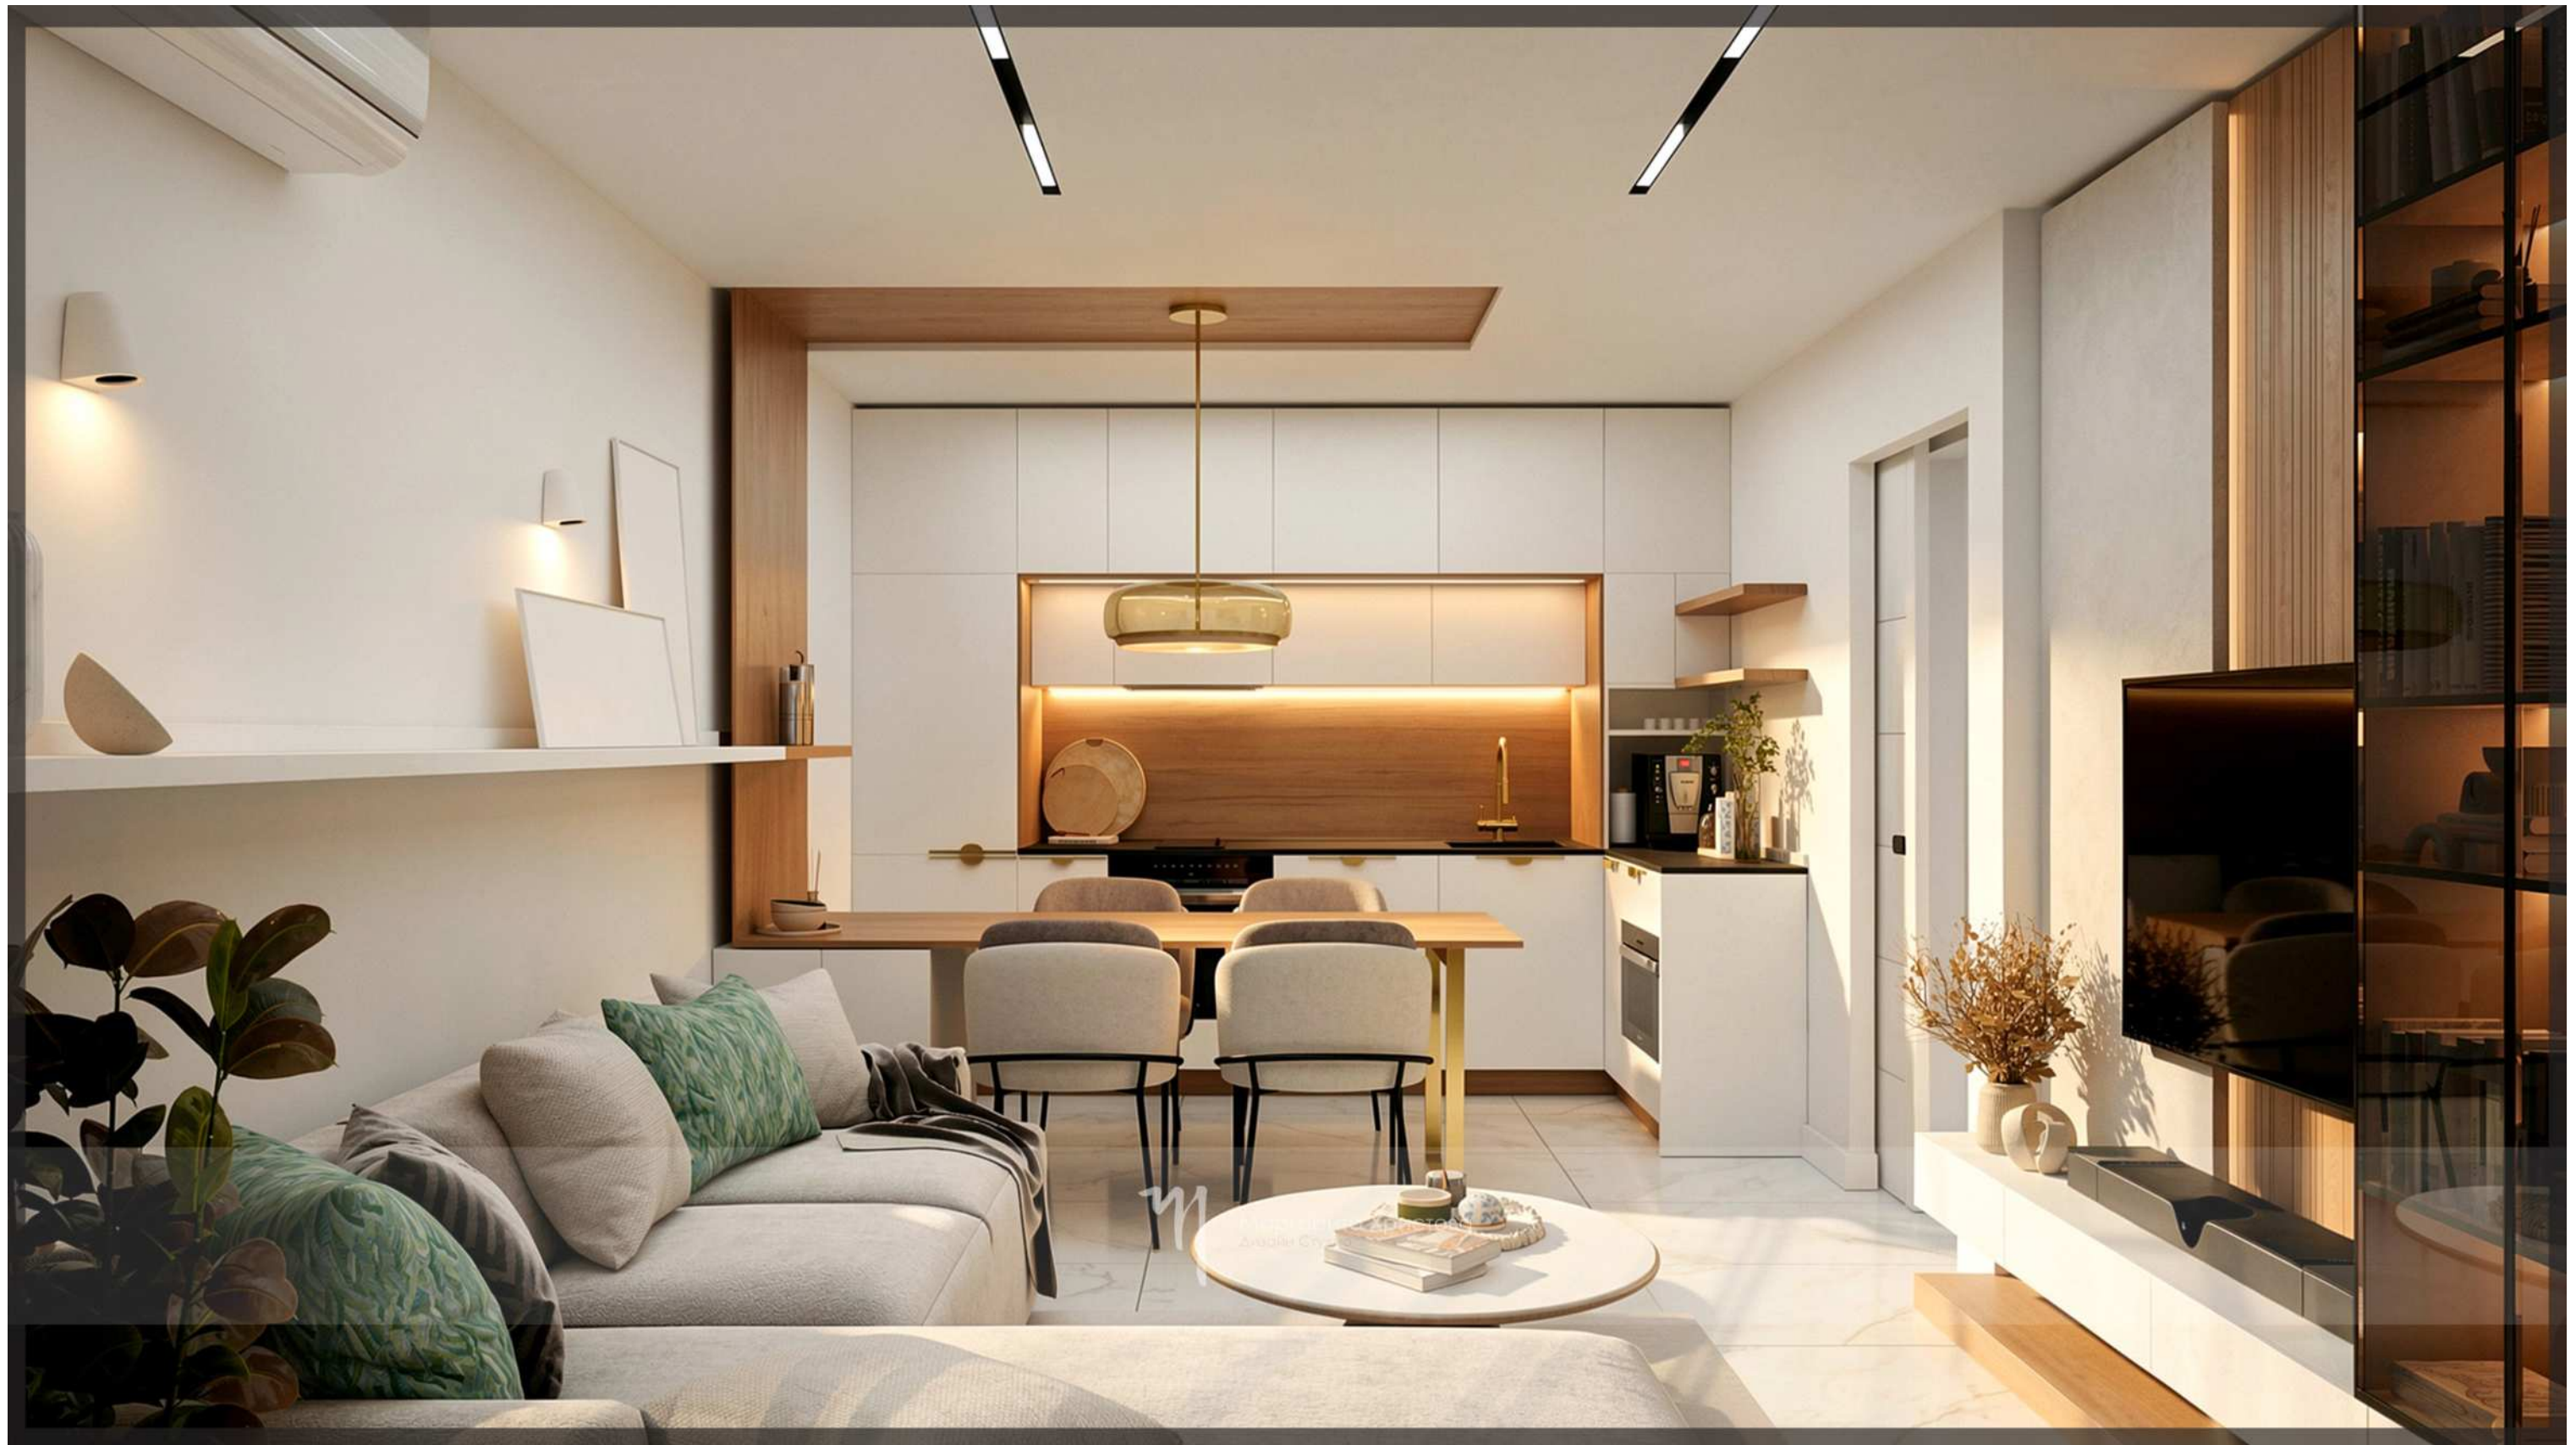

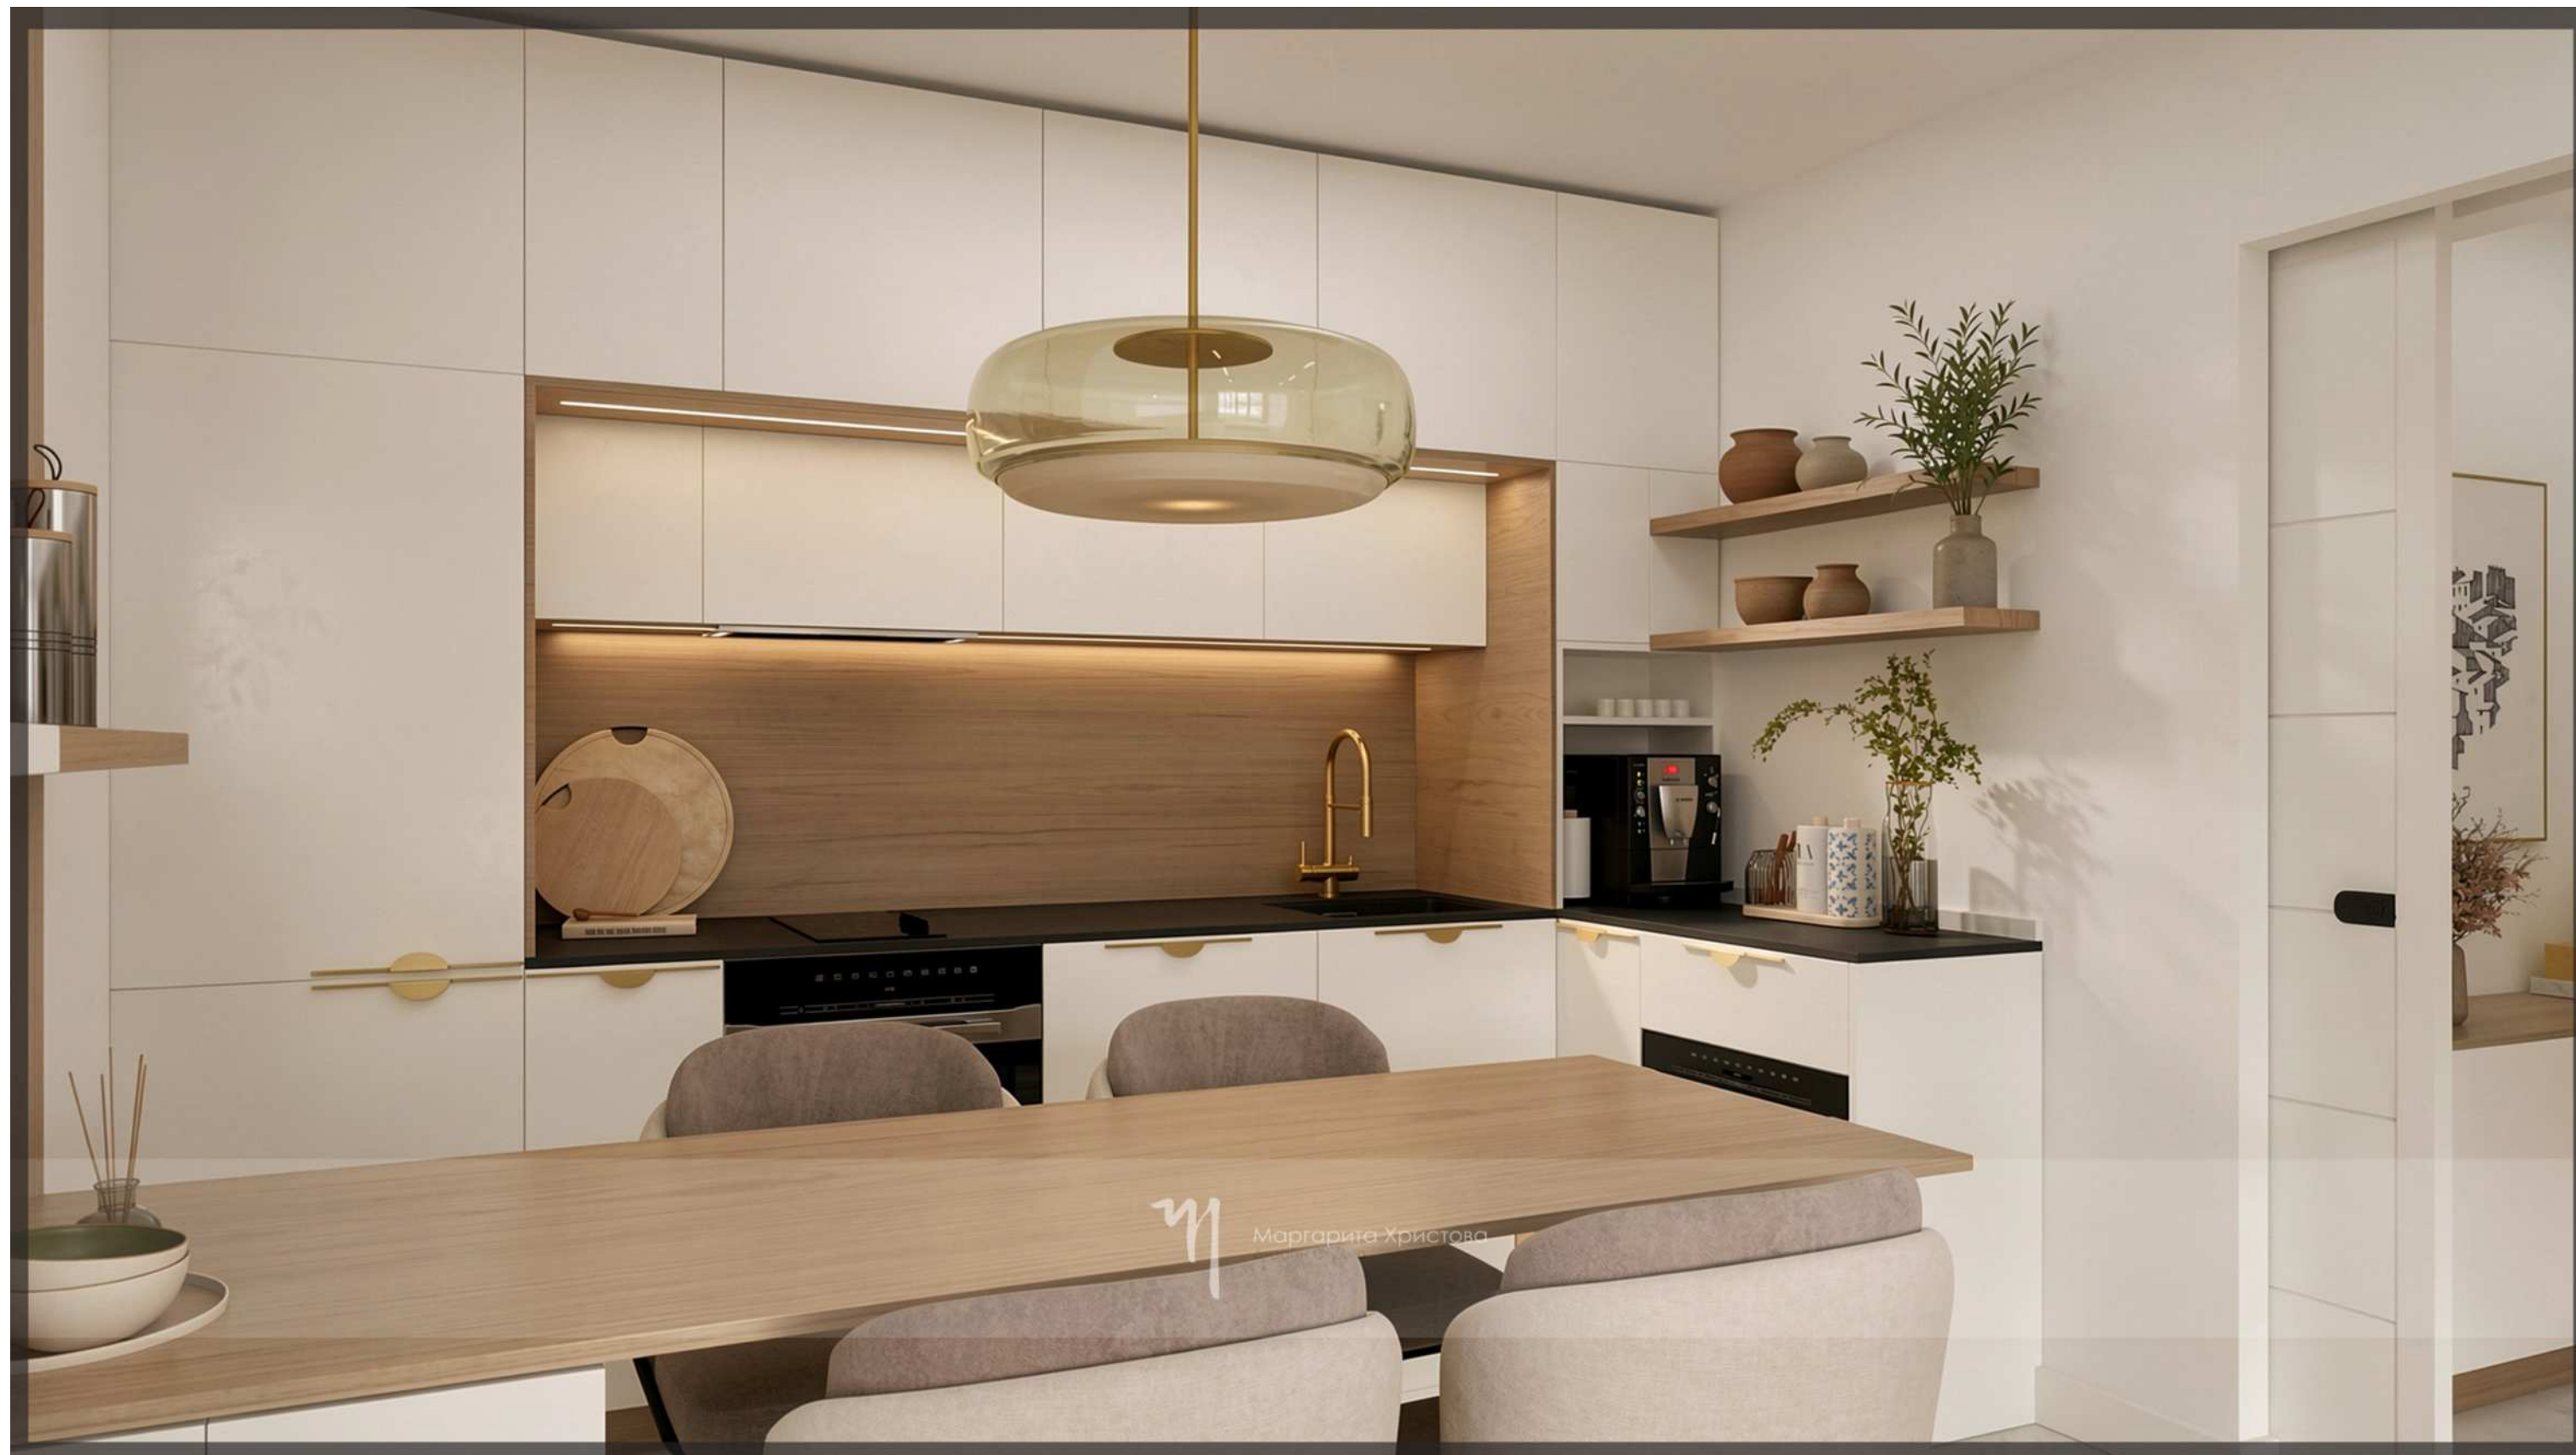



М

Маргарита Христова

М





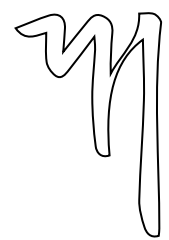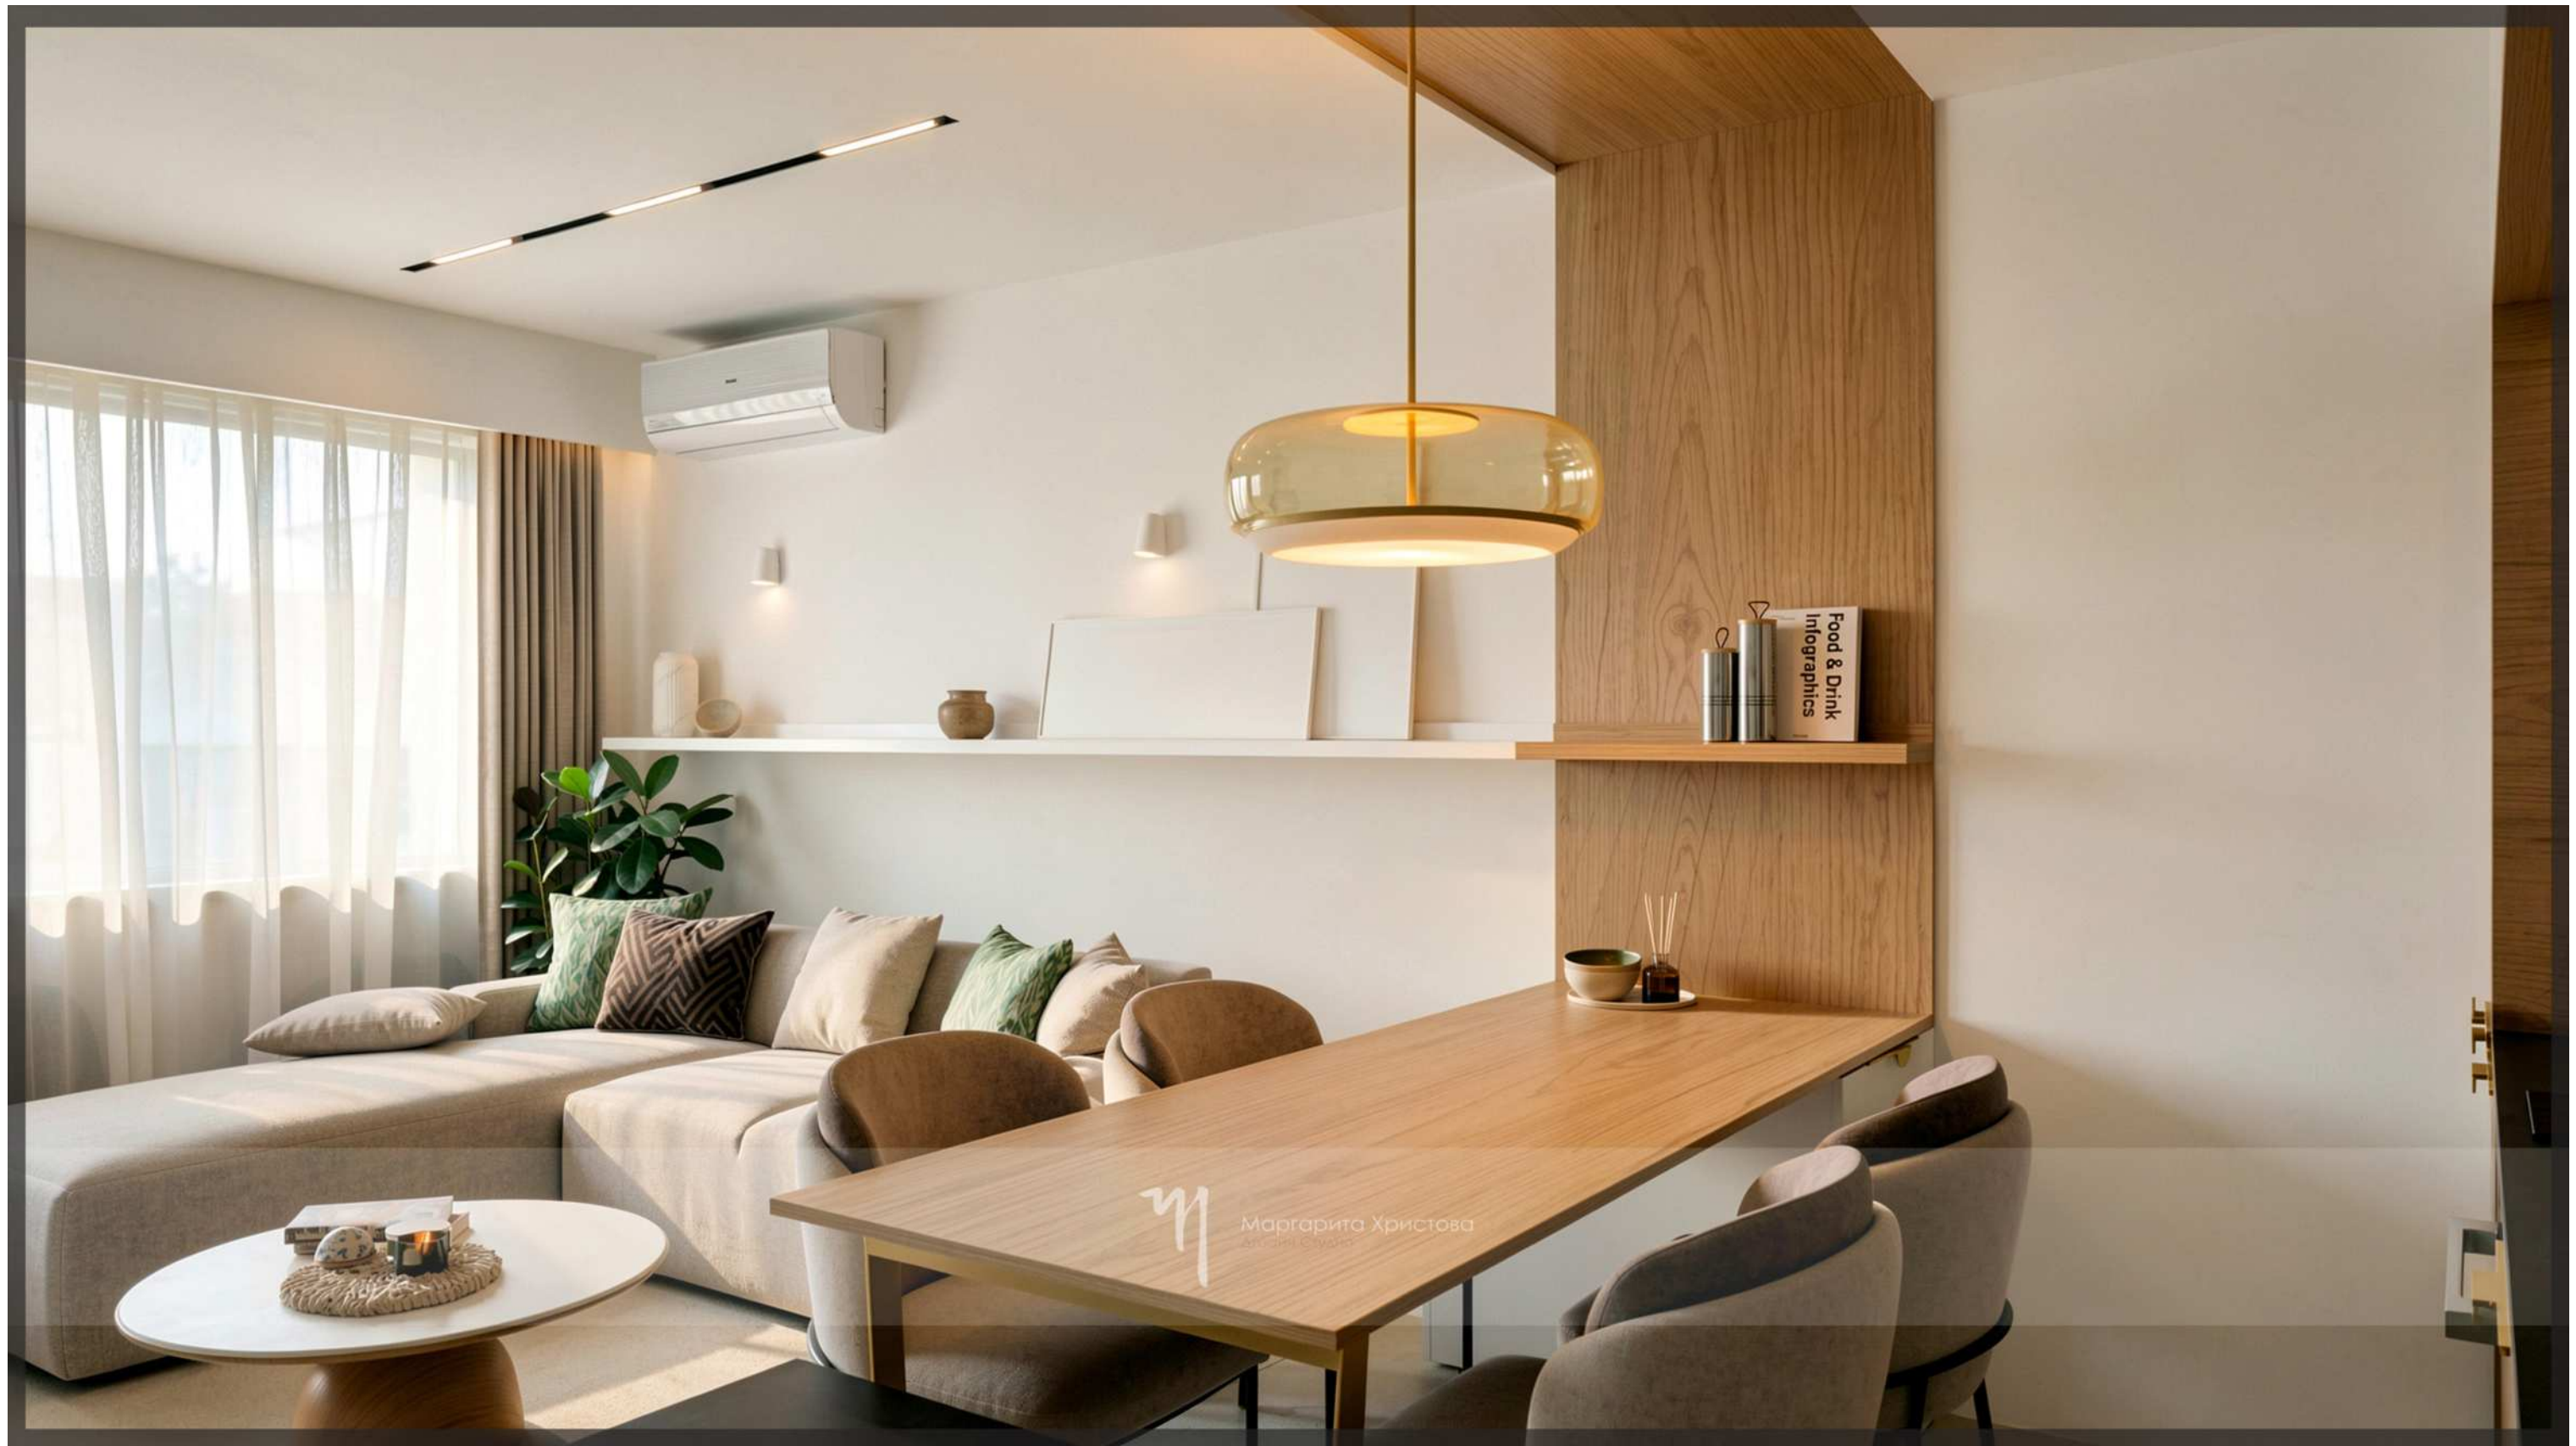


М
Маргарита Христова
дизайнер

КУХНЯ

Изглед отгоре FRAGMENT_02_01

FRAGMENT_02_01

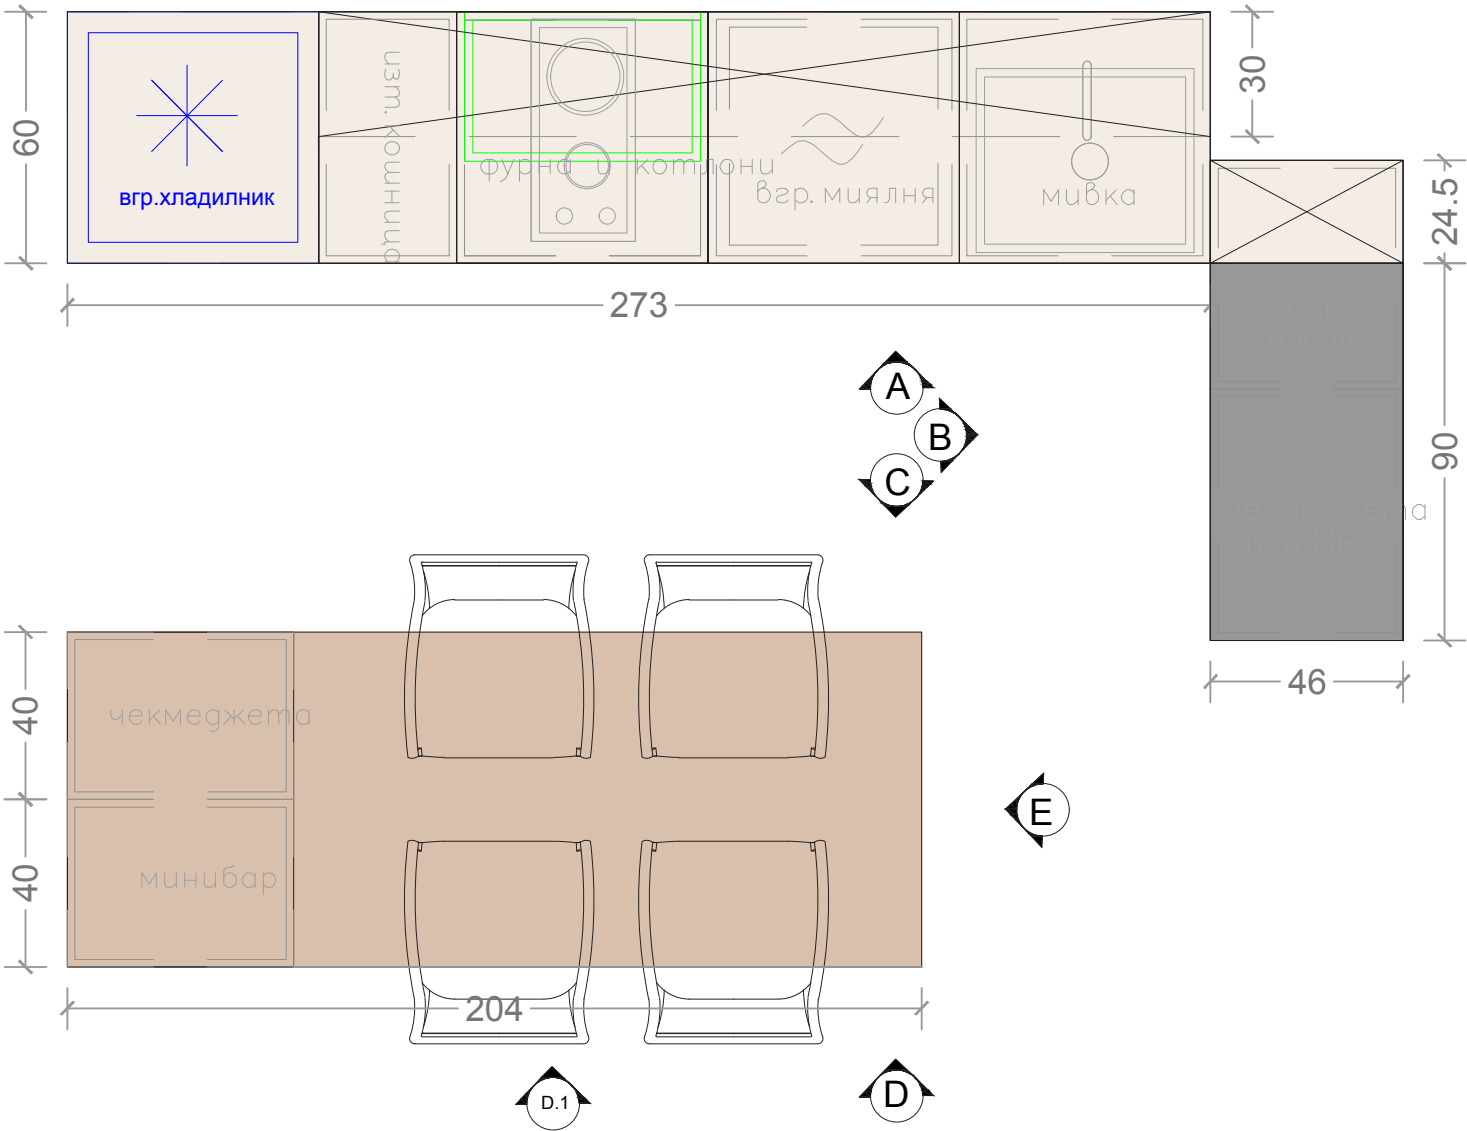

Спецификация
УРЕДИ КУХНЯ

1. Фурна за вграждане - 60 см.
2. Котлони двойка - 30 см.
3. Миялна за вграждане. - 60 см.
4. Микровълнова за вграждане - 60 см.
5. Абсорбатор за пълно вграждане
6. Хладилник за вграждане /с отваряне на ляво/
7. Мивка за под плот - 50 см
8. Смесител за кухненска мивка с изтегляне

- МДФ боя бяла мат
- МДФ естествен фурнир
- Технически камък

Спецификация КУХНЯ
FRAGMENT_02_01


1. Видим корпус:
 - вратички - МДФ боя бяла мат
 - видими страници и дъно на горен ред шкафове, плот на маса, облицовка по стена и рафт (Изглед D.1) - МДФ естествен фурнир (гръб между горен и долен ред шкафове - HPL дървесен декор)
 - кухненски плот - технически камък
2. Невидим корпус ЛПДЧ
3. Всички врати и чекмеджета с плавно прибиране
 - горен ред шкафове с пуш затваряне
 - долен ред шкафове с дръжки по избор на клиента
4. Рафтове: перфорация по страници за регулиране височина на рафтове
5. Изтегляща се колона за бутилки и подправки (Изглед А)
6. ЛЕД осветление под горен и среден ред шкафове (Изглед А)
7. Микровълнова за вграждане (Изглед В)
8. Чекмеджета 3 бр. (Изглед С)
9. Шкаф под мивка - механизъм за раздлено събиране на боклук
10. Маса - метални/месинг база според схема - прахово боядисано в златен цвят - (Изглед D)
11. Среден (между горен и долен) ред шкафове (Изглед А) с дълбочина 30 см

КУХНЯ


FRAGMENT_02_01

- МДФ боя бяла мат
- МДФ естествен фурнир
- Технически камък

Изглед А FRAGMENT_02_01

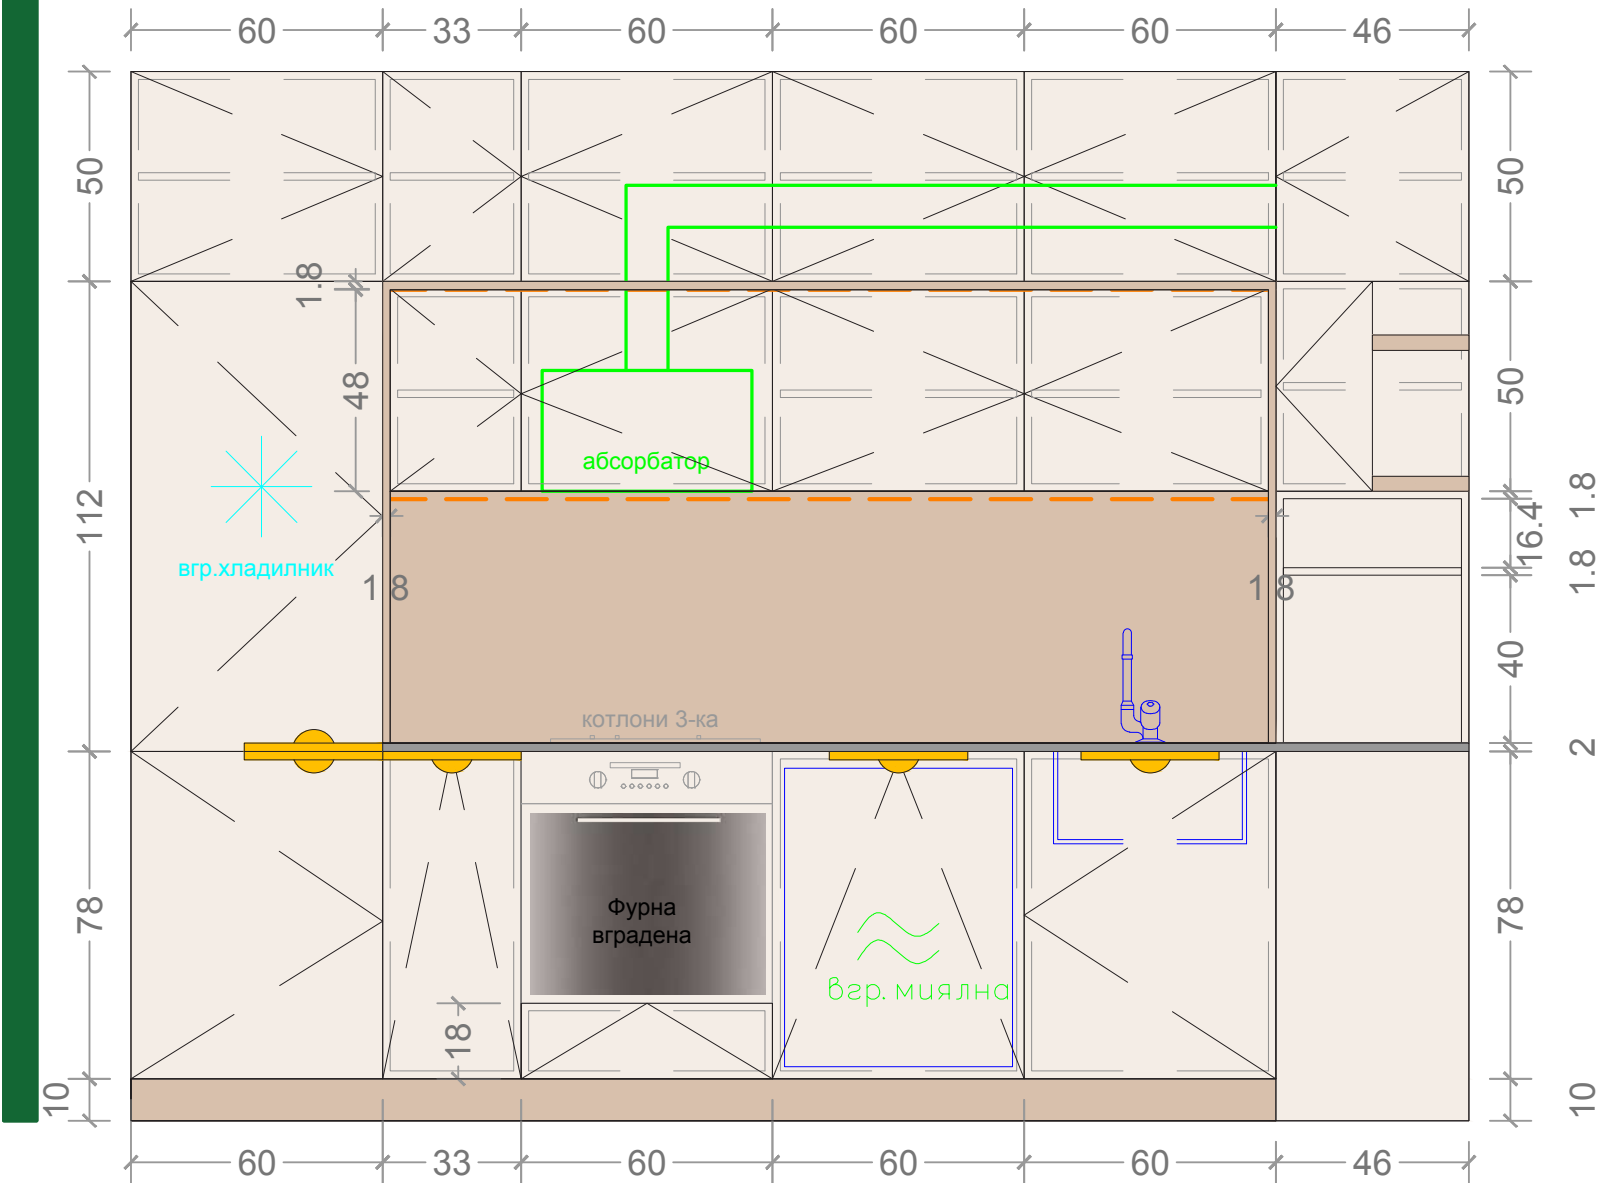

Изглед В FRAGMENT_02_01

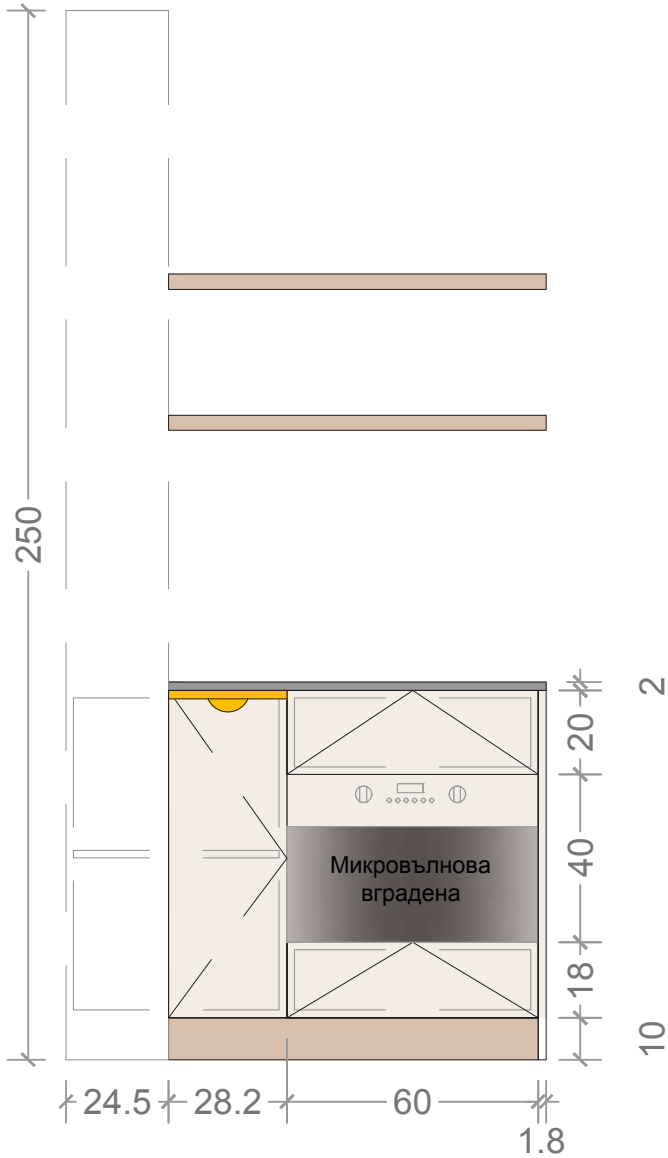


КУХНЯ

FRAGMENT_02_01


- МДФ боя бяла мат
- МДФ естествен фурнир
- Метал - златен

Изглед С FRAGMENT_02_01

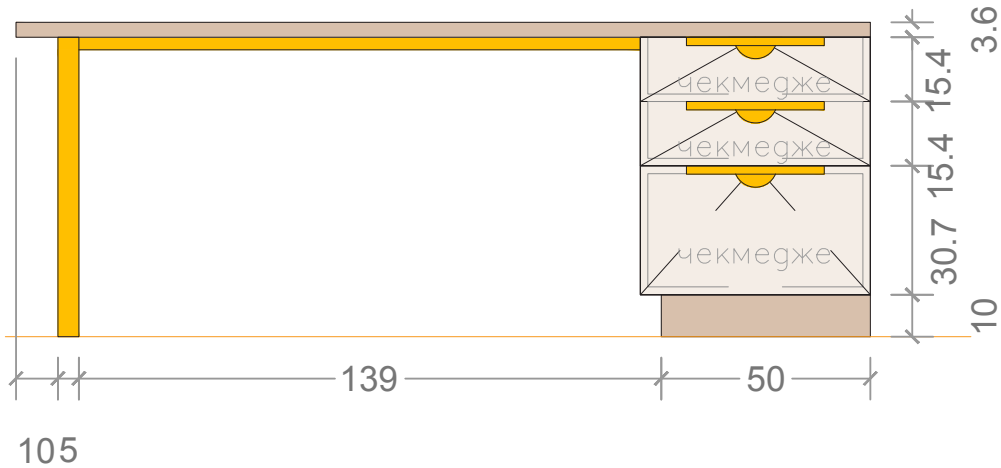


окачен рафт, равнящ с този на ламперия при маса
дължина - 320 см (на 2 части) с гръбче дебелина 1.8 см и h 3 см


Изглед Е FRAGMENT_02_01

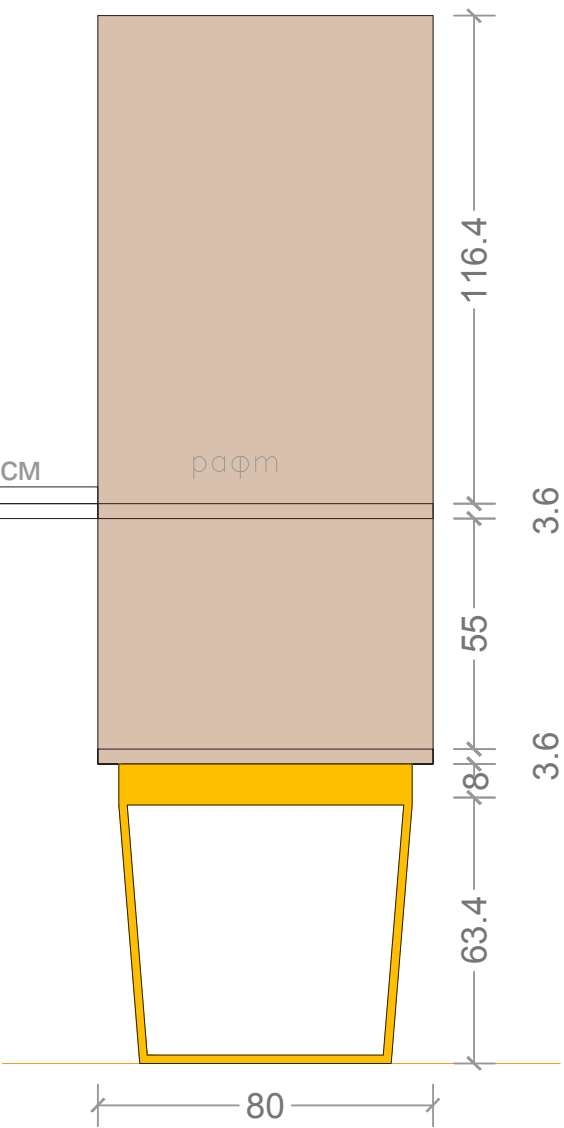

Изглед D FRAGMENT_02_01

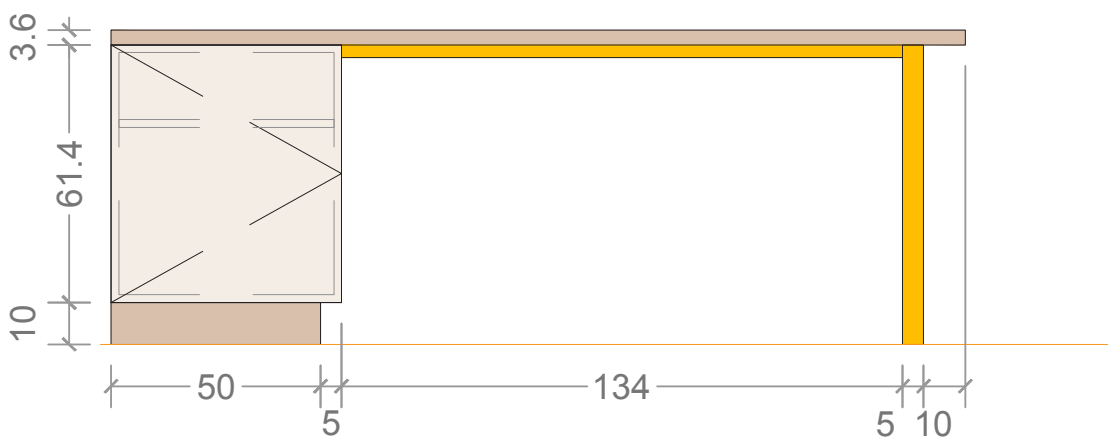




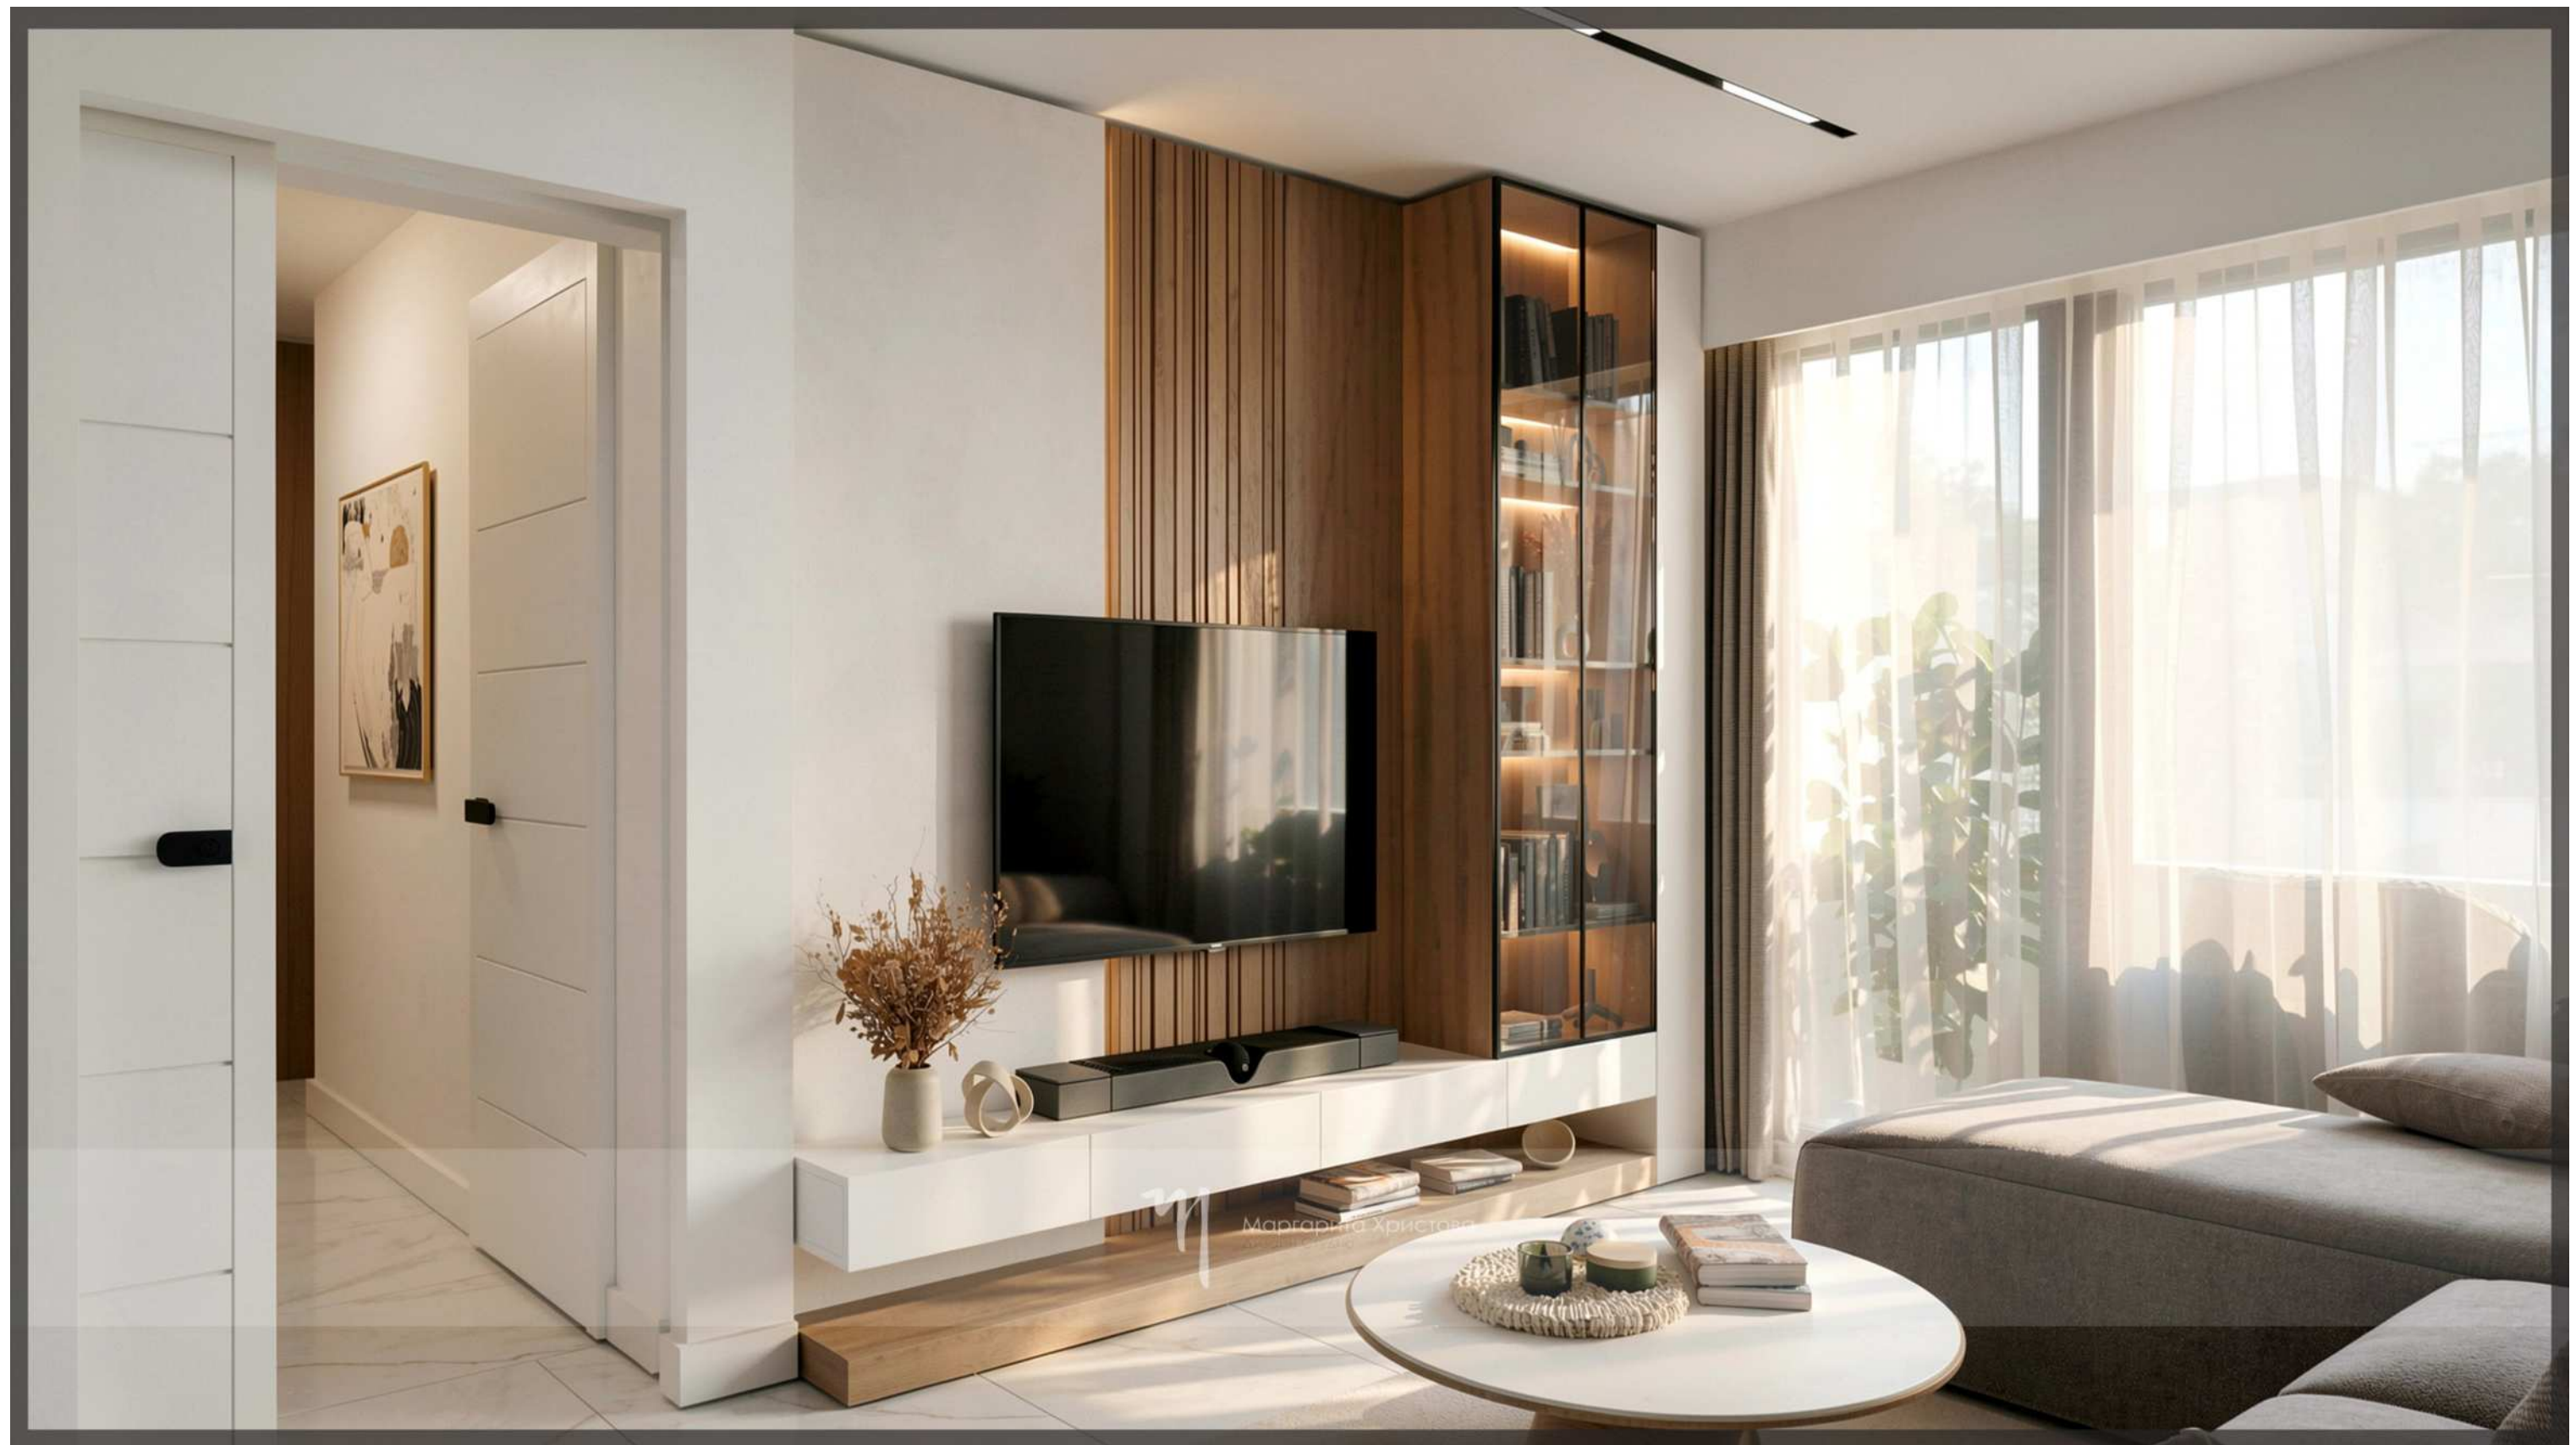


М

ХОЛ / ТВ секция

Изглед отгоре FRAGMENT_02_02

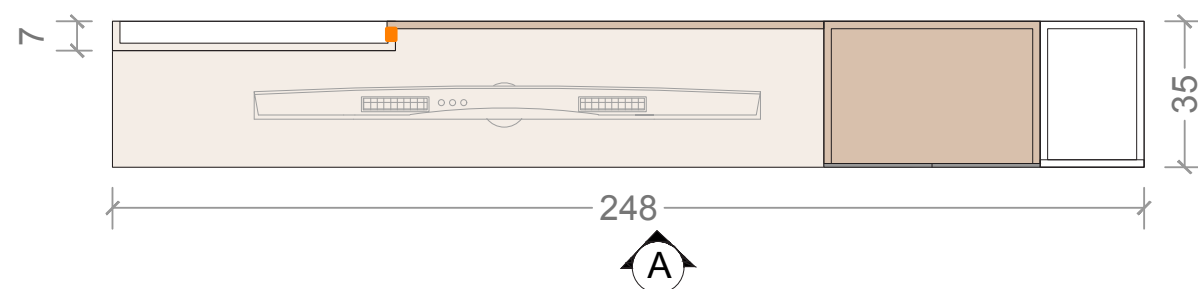

Изглед А FRAGMENT_02_02

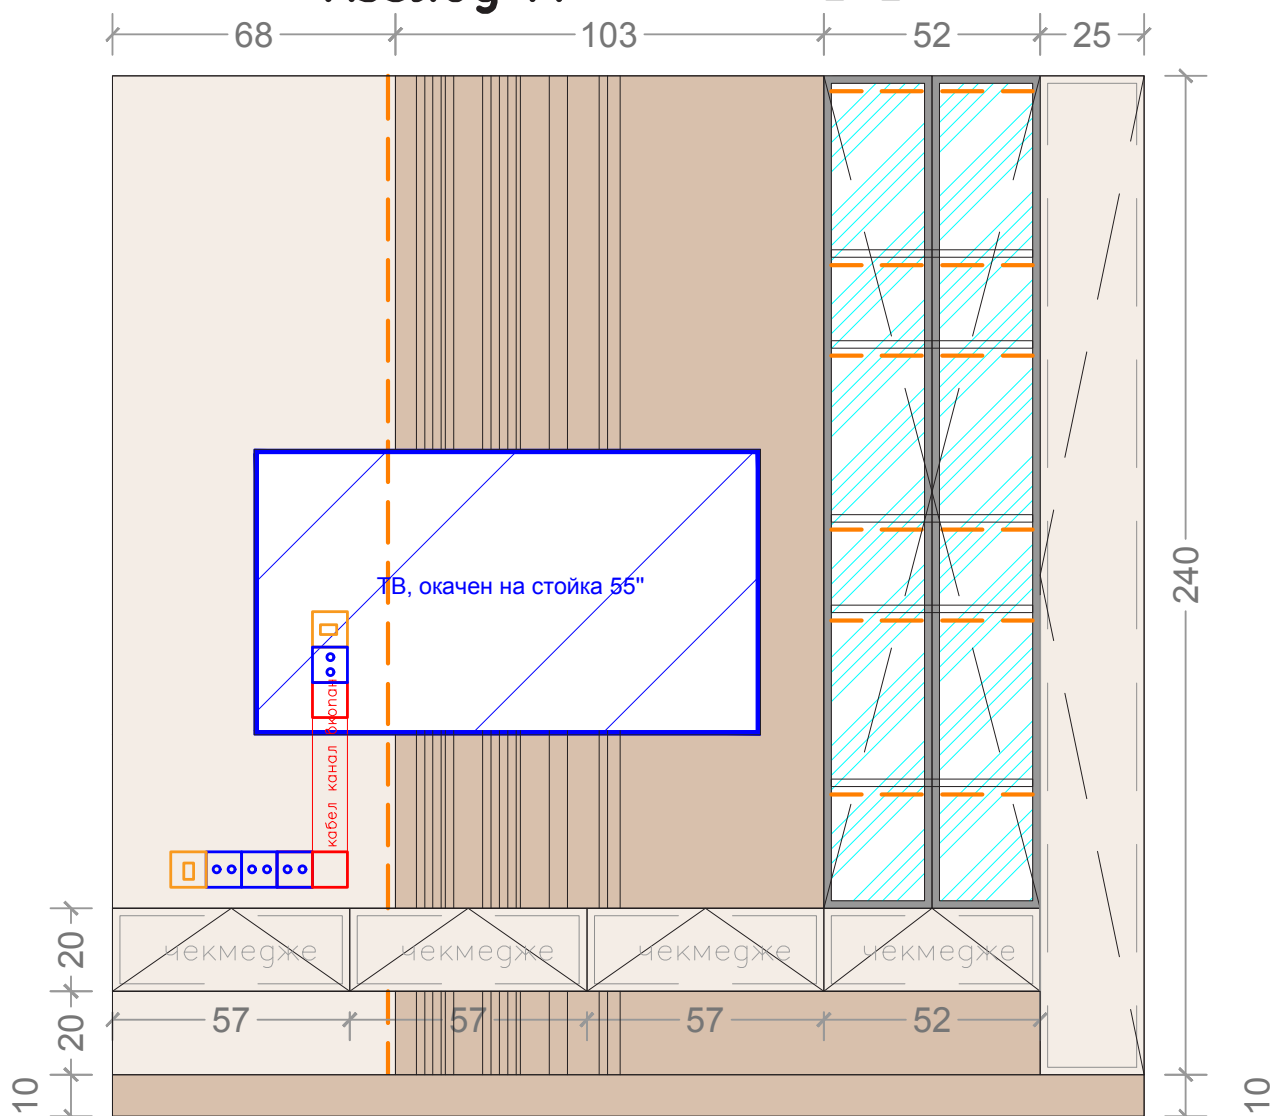

- МДФ боя бяла мат
- МДФ естествен фурнир
- стъкло
- метален обков

Спецификация ХОЛ / ТВ секция FRAGMENT_02_02

- Видим корпус:
 - корпус на стъклена витрина, пано зад ТВ, долен рафт - МДФ дървесен фурнир
 - чекмеджета под ТВ, странична секция на библиотека и ляво пано зад ТВ - МДФ боя бяла мат
- Невидим корпус ЛПДЧ
- Всички врати и чекмеджета с плавно прибиране и пуш отваряне
- Рафтове: перфорация по страници за регулиране височина на рафтове
- ЛЕД осветление под рафтове в стъклена витрина
- Дървесно пано зад витрина с фрезовка (ако се избере ПДЧ да се направи на отделни летви за постигане на ефект)
- Краен висок модул/странична секция - с 7 рафта и перфорирани страници за регулиране на височина на рафтовете

Дизайнер: Маргарита Христова

Клиент:


Проект:

Ботевград - наем



MH Studio




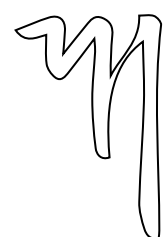


БАНЯ

FRAGMENT_04_01

Изглед отгоре FRAGMENT_04_01

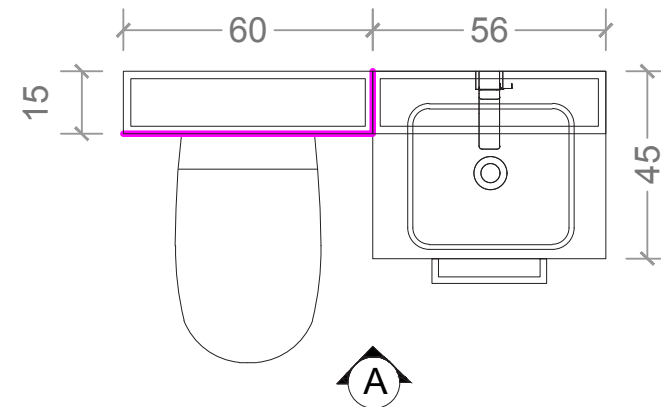

Изглед А FRAGMENT_04_01

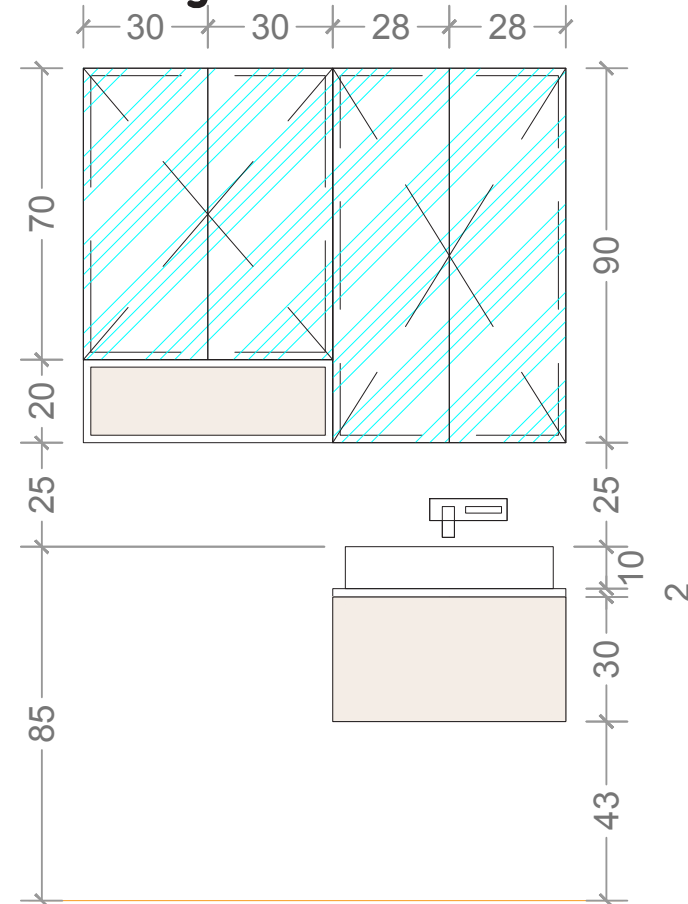


Спецификация
БАНЯ // Шкаф с мивка и
шкаф над мивка и структура
FRAGMENT_04_01

1. Шкаф под мивка:
 - Видим корпус: PVC бяло
 - Чекмедже с плавно прибиране и пуш отваряне/затваряне
2. Мивка за монтаж върху плот
3. Височината на монтаж на шкафа за мивка трябва да бъде коригиран след избрана мивка, респ. горен ръб на мивка да е на височина между 85 и 90 см.
4. Шкаф над мивка с огледални врати, рафтове 2 бр.- перфорирани страници за регулиране на височина
5. Ниша над структура и под горен шкаф: PVC бяло
6. Горен шкаф над ниша с огледални врати, рафтове 4 бр.- перфорирани страници за регулиране на височина
7. Плот на шкаф за мивка - технически камък или гранит




М
Мargarita Христова
Дизайн

М

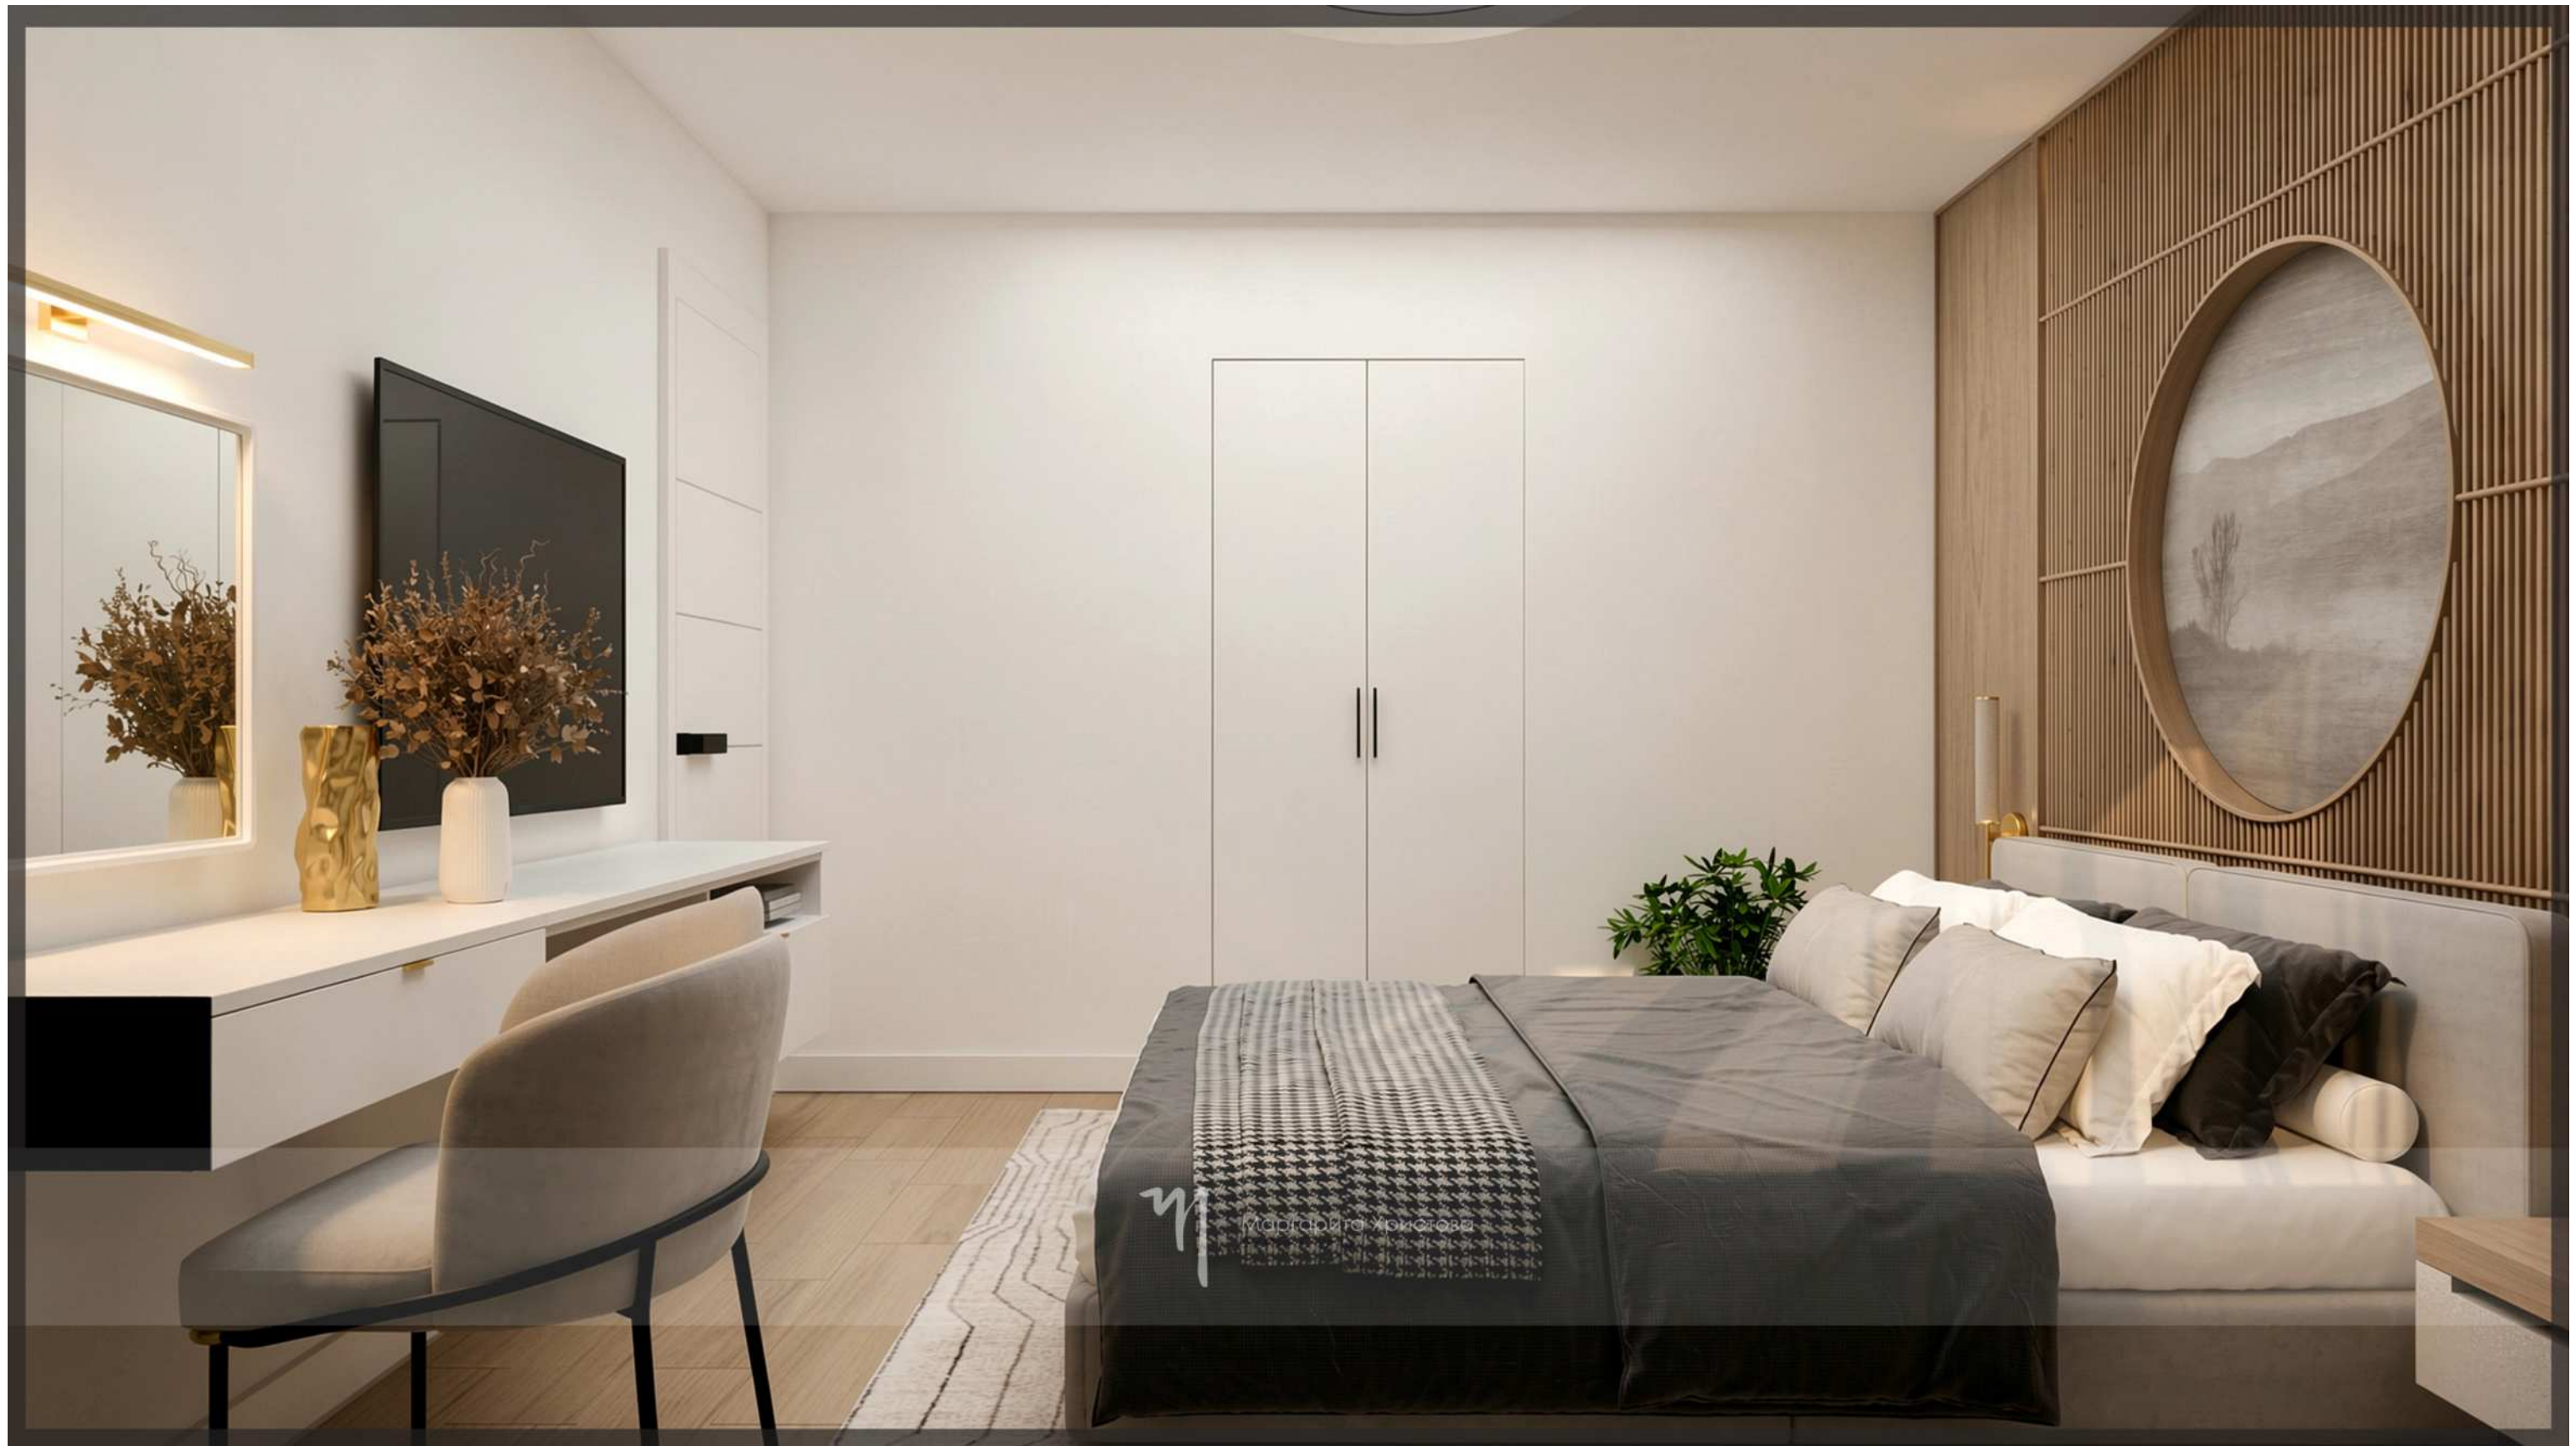

31

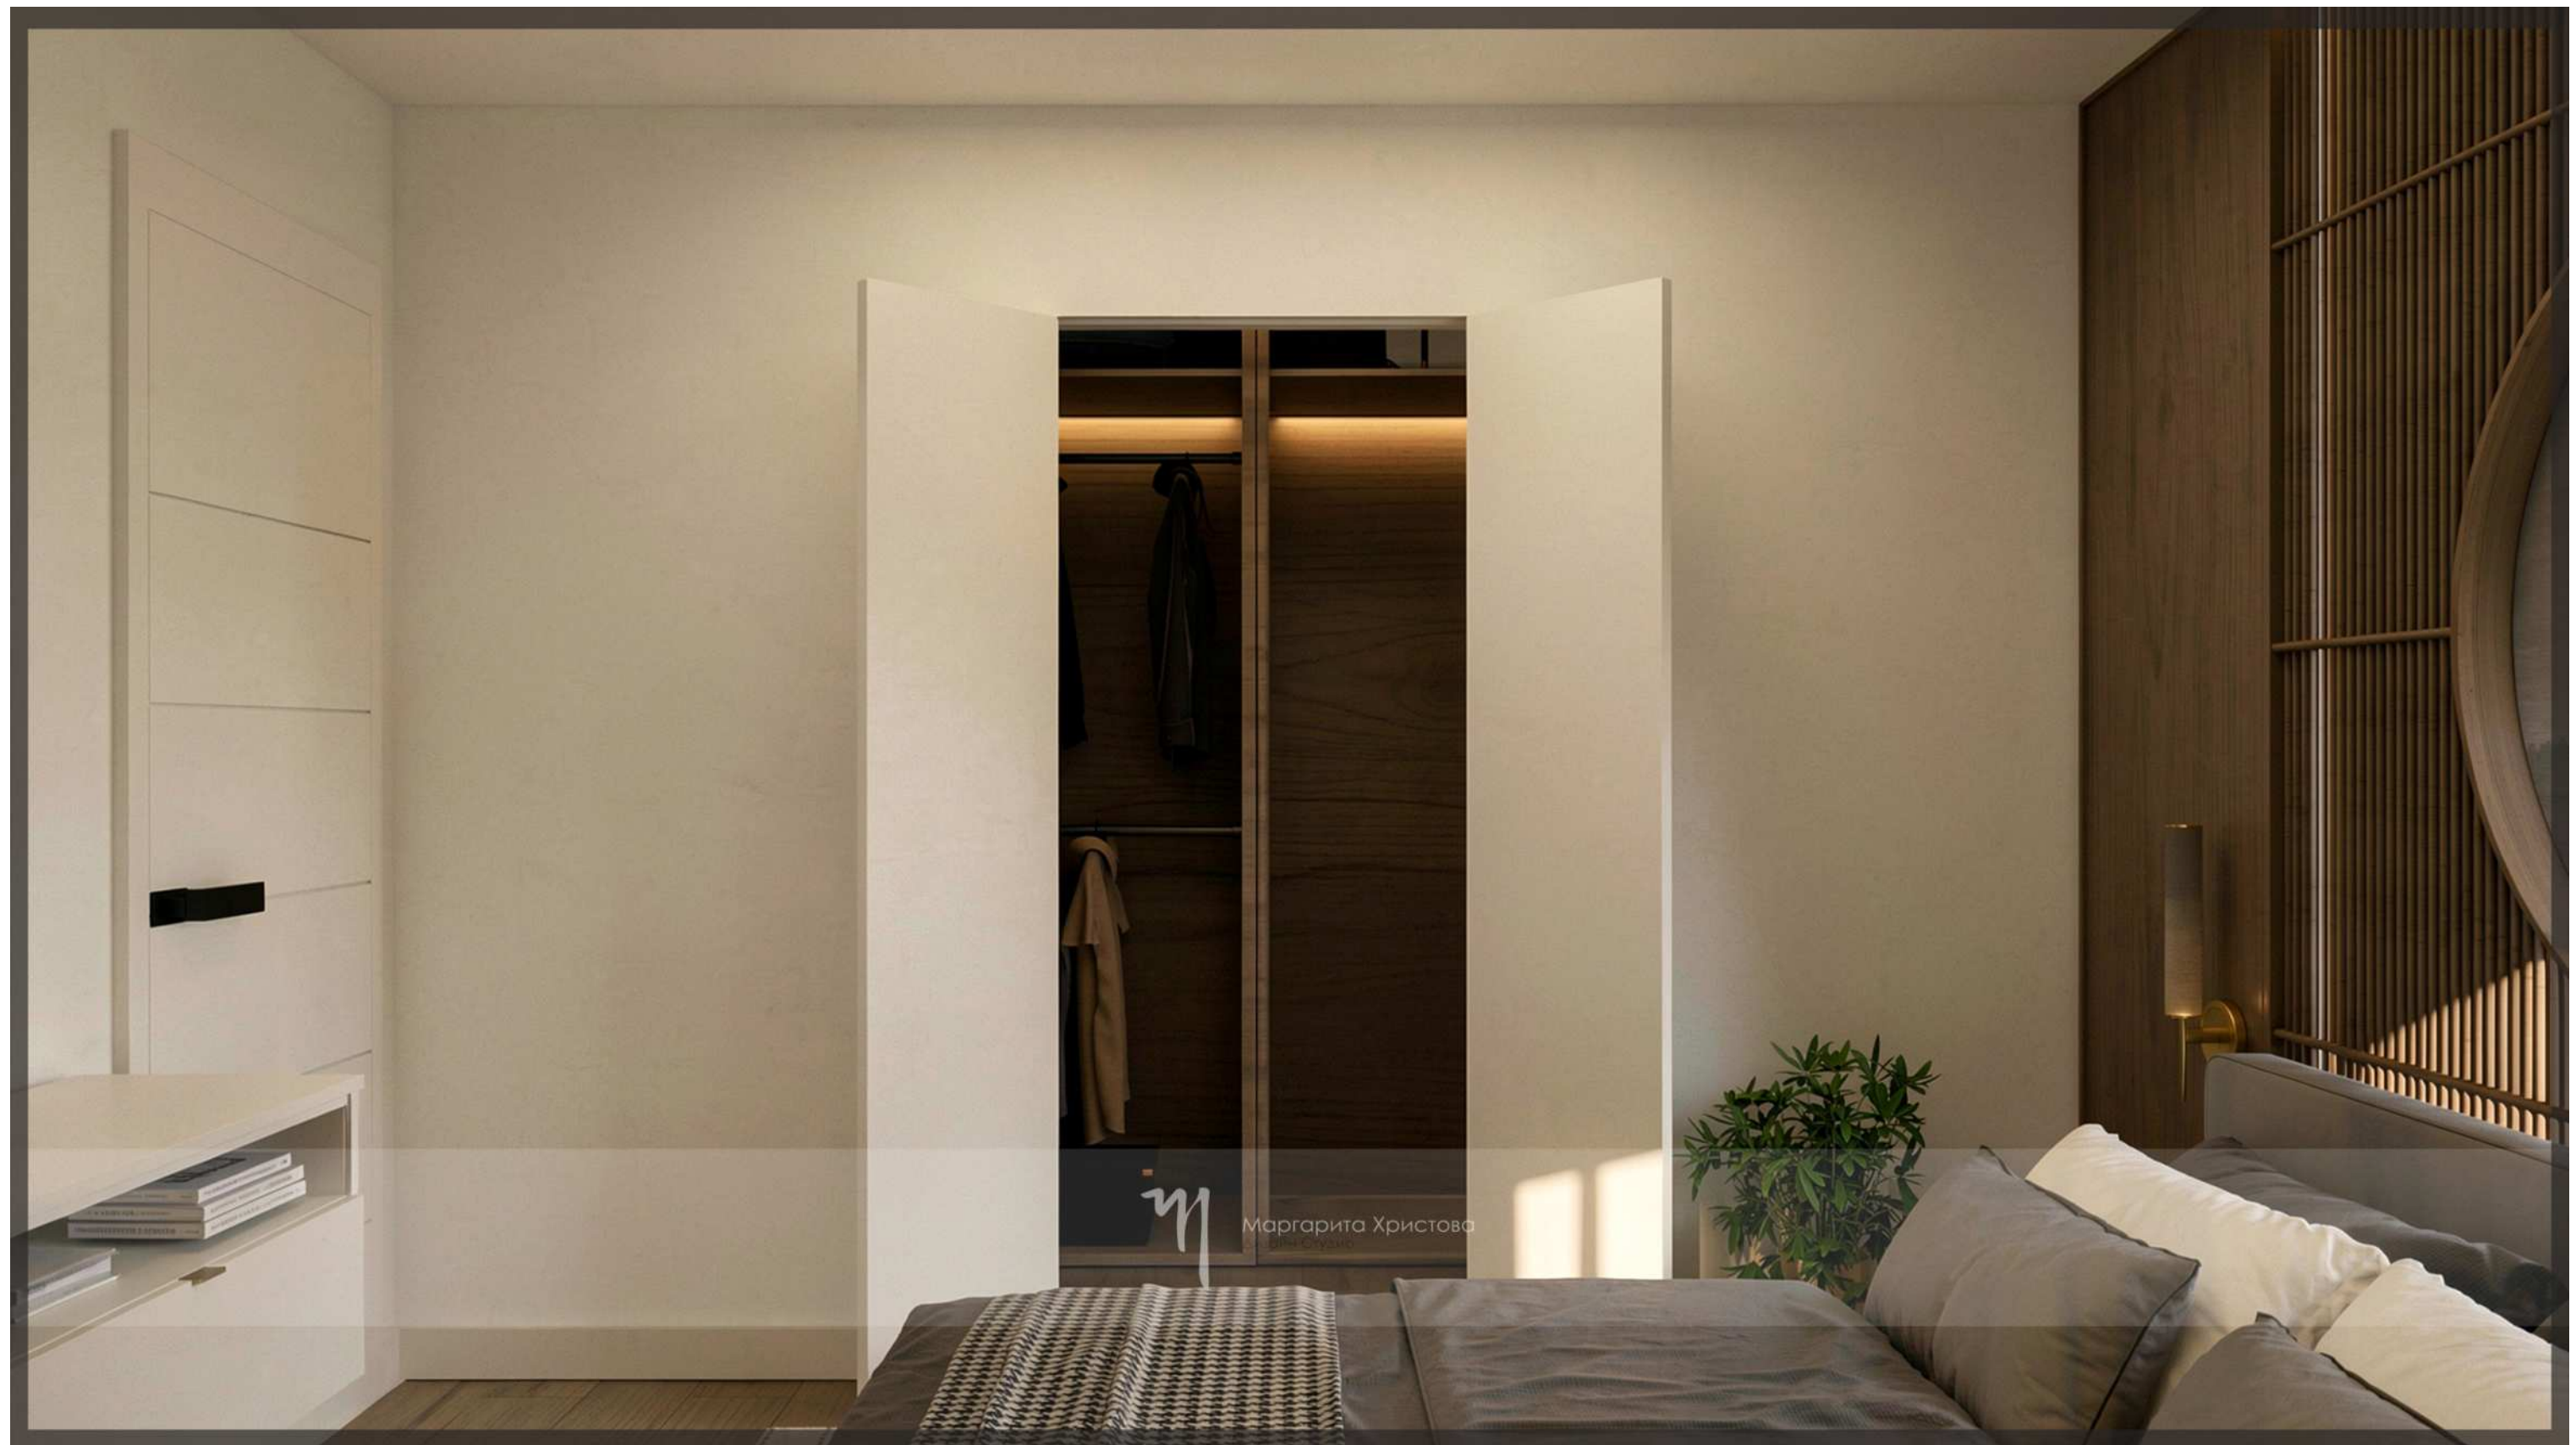


Маргарита Христова
дизайнер




СПАЛНЯ 1

Изглед отгоре FRAGMENT_05_01

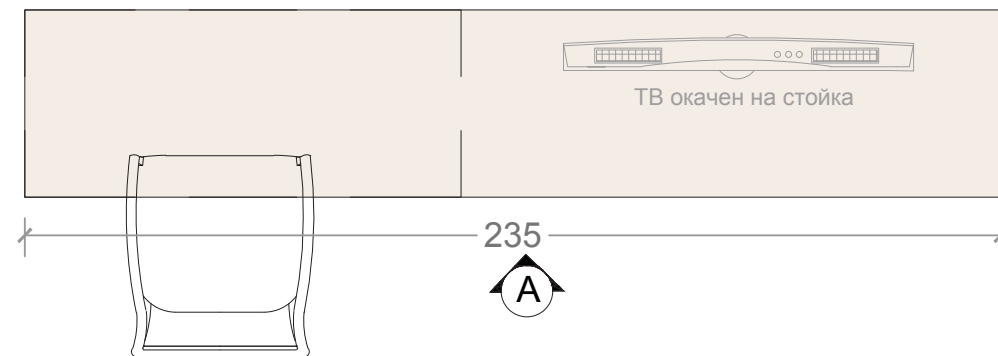

Изглед А FRAGMENT_05_01

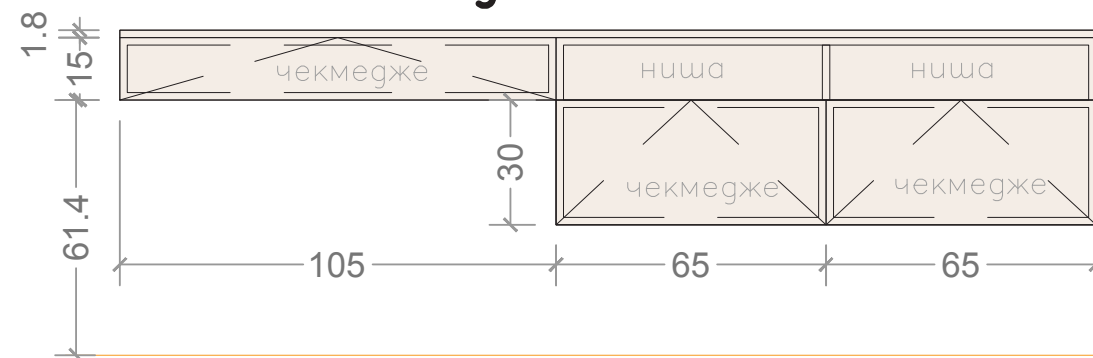

Спецификация
СПАЛНЯ 1 / Бюро и Скрин
FRAGMENT_05_01


1. Видим корпус: МДФ боя бяло мат
2. Невидим корпус ЛПДЧ
3. Чекмеджета 3 бр. с плавно прибиране и дръжки по избор на клиента
4. Ниша

Спецификация
Ламперия и нощни шкафчета
FRAGMENT_05_02


1. Тапицирана/кожа табла(готово легло или по поръчка) и МДФ гръб стена - геометрия, съобразно схема. Търсен цвят на кожа - сиво
2. Тапицирано/кожа легло
3. Нощни шкафчета - МДФ боя бяло мат - чекмеджета с пуш отваряне и плавно прибиране/затваряне
4. Легло с подматрачна рамка и повдигащ механизъм
5. Матрак 20 см височина мин.
6. Матрак размер 180x200 см
7. Декоративно лед осветление по геометрия на гръб на легло

МДФ боя бяла мат МДФ естествен фурнир

Изглед отгоре FRAGMENT_05_02

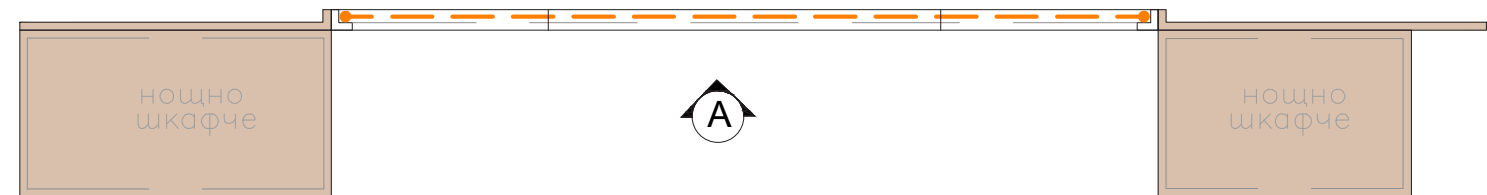


Изглед А

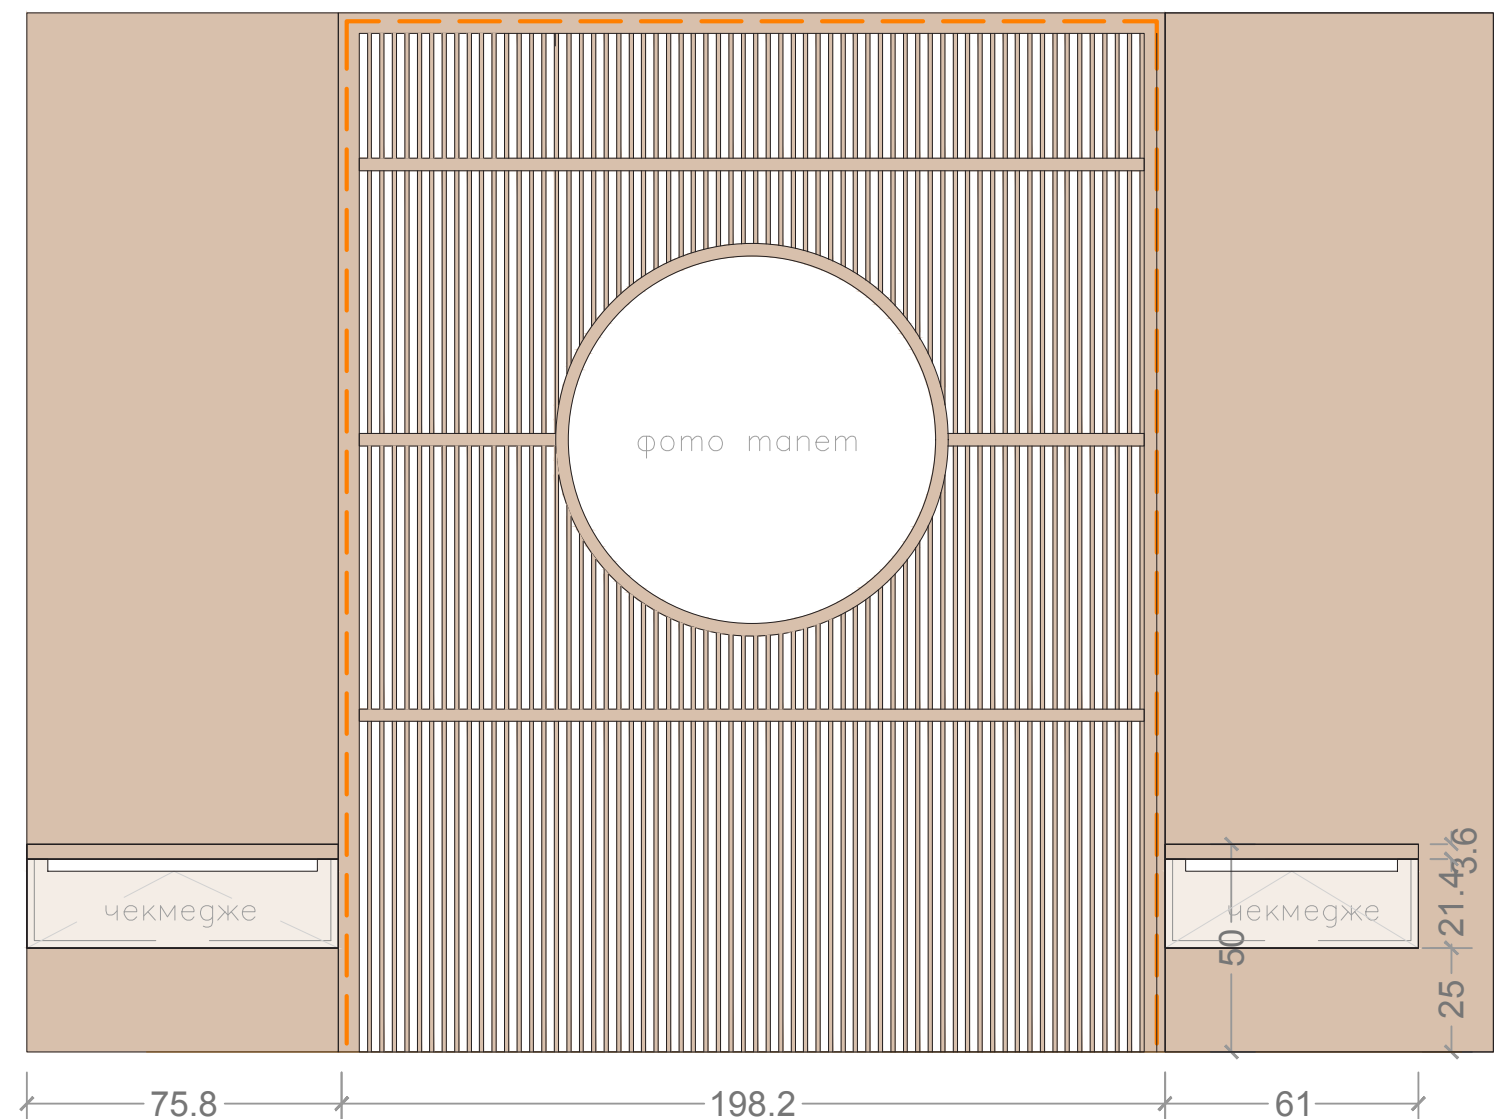

ГАРДЕРОБНА

Изглед отгоре FRAGMENT_05_03

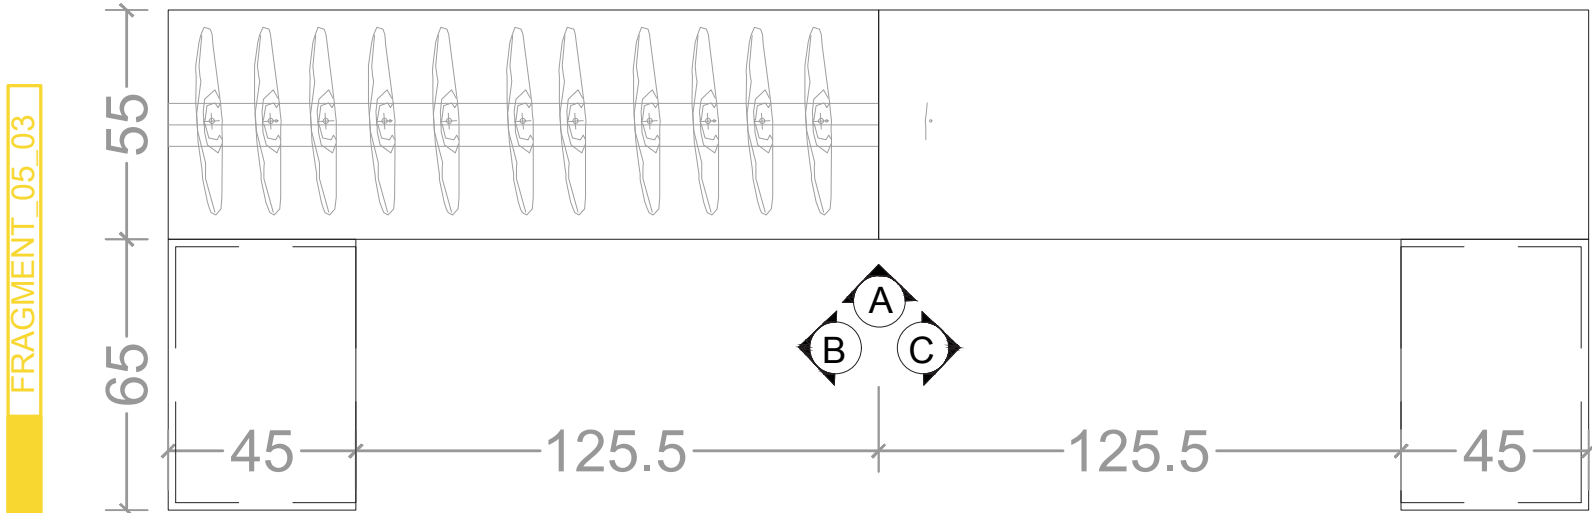

Спецификация
Гардеробна
FRAGMENT_05_03

- 1. Видим корпус: ЛПДЧ дървесно
- 2. Чекмеджета 4 бр. с плавно прибиране/затваряне
- 3. Рафтове - страници с перфорация за регулиране височина на рафтовете
- 4. Лостове 2 бр. за дрехи
- 5. Лед осветление под горен ред шкафов


Изглед В

FRAGMENT_05_03


Изглед С


FRAGMENT_05_03

Изглед А FRAGMENT_05_03

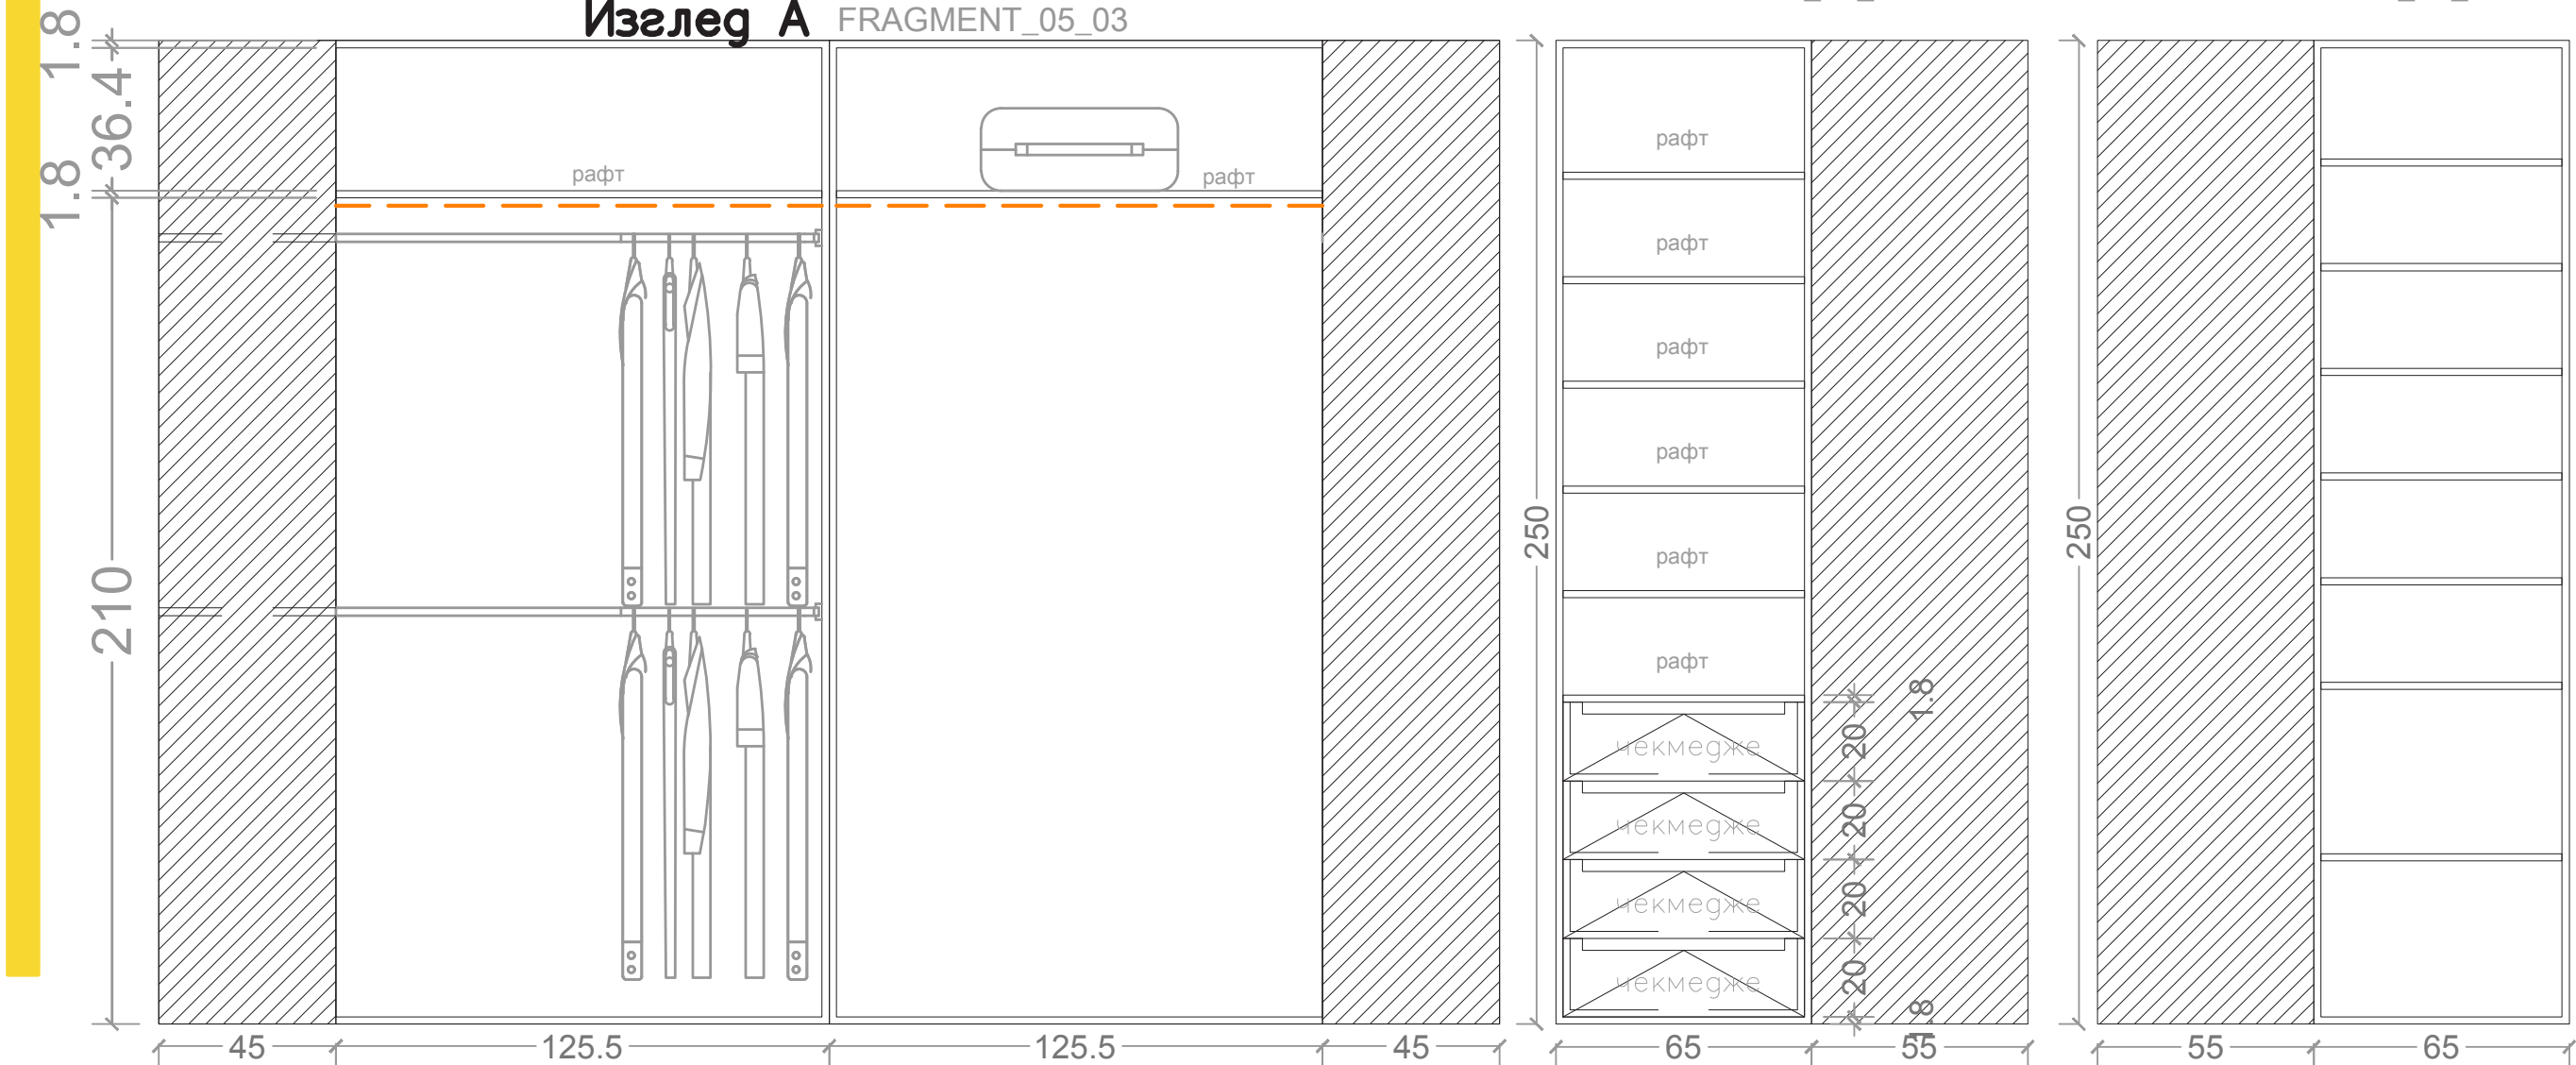




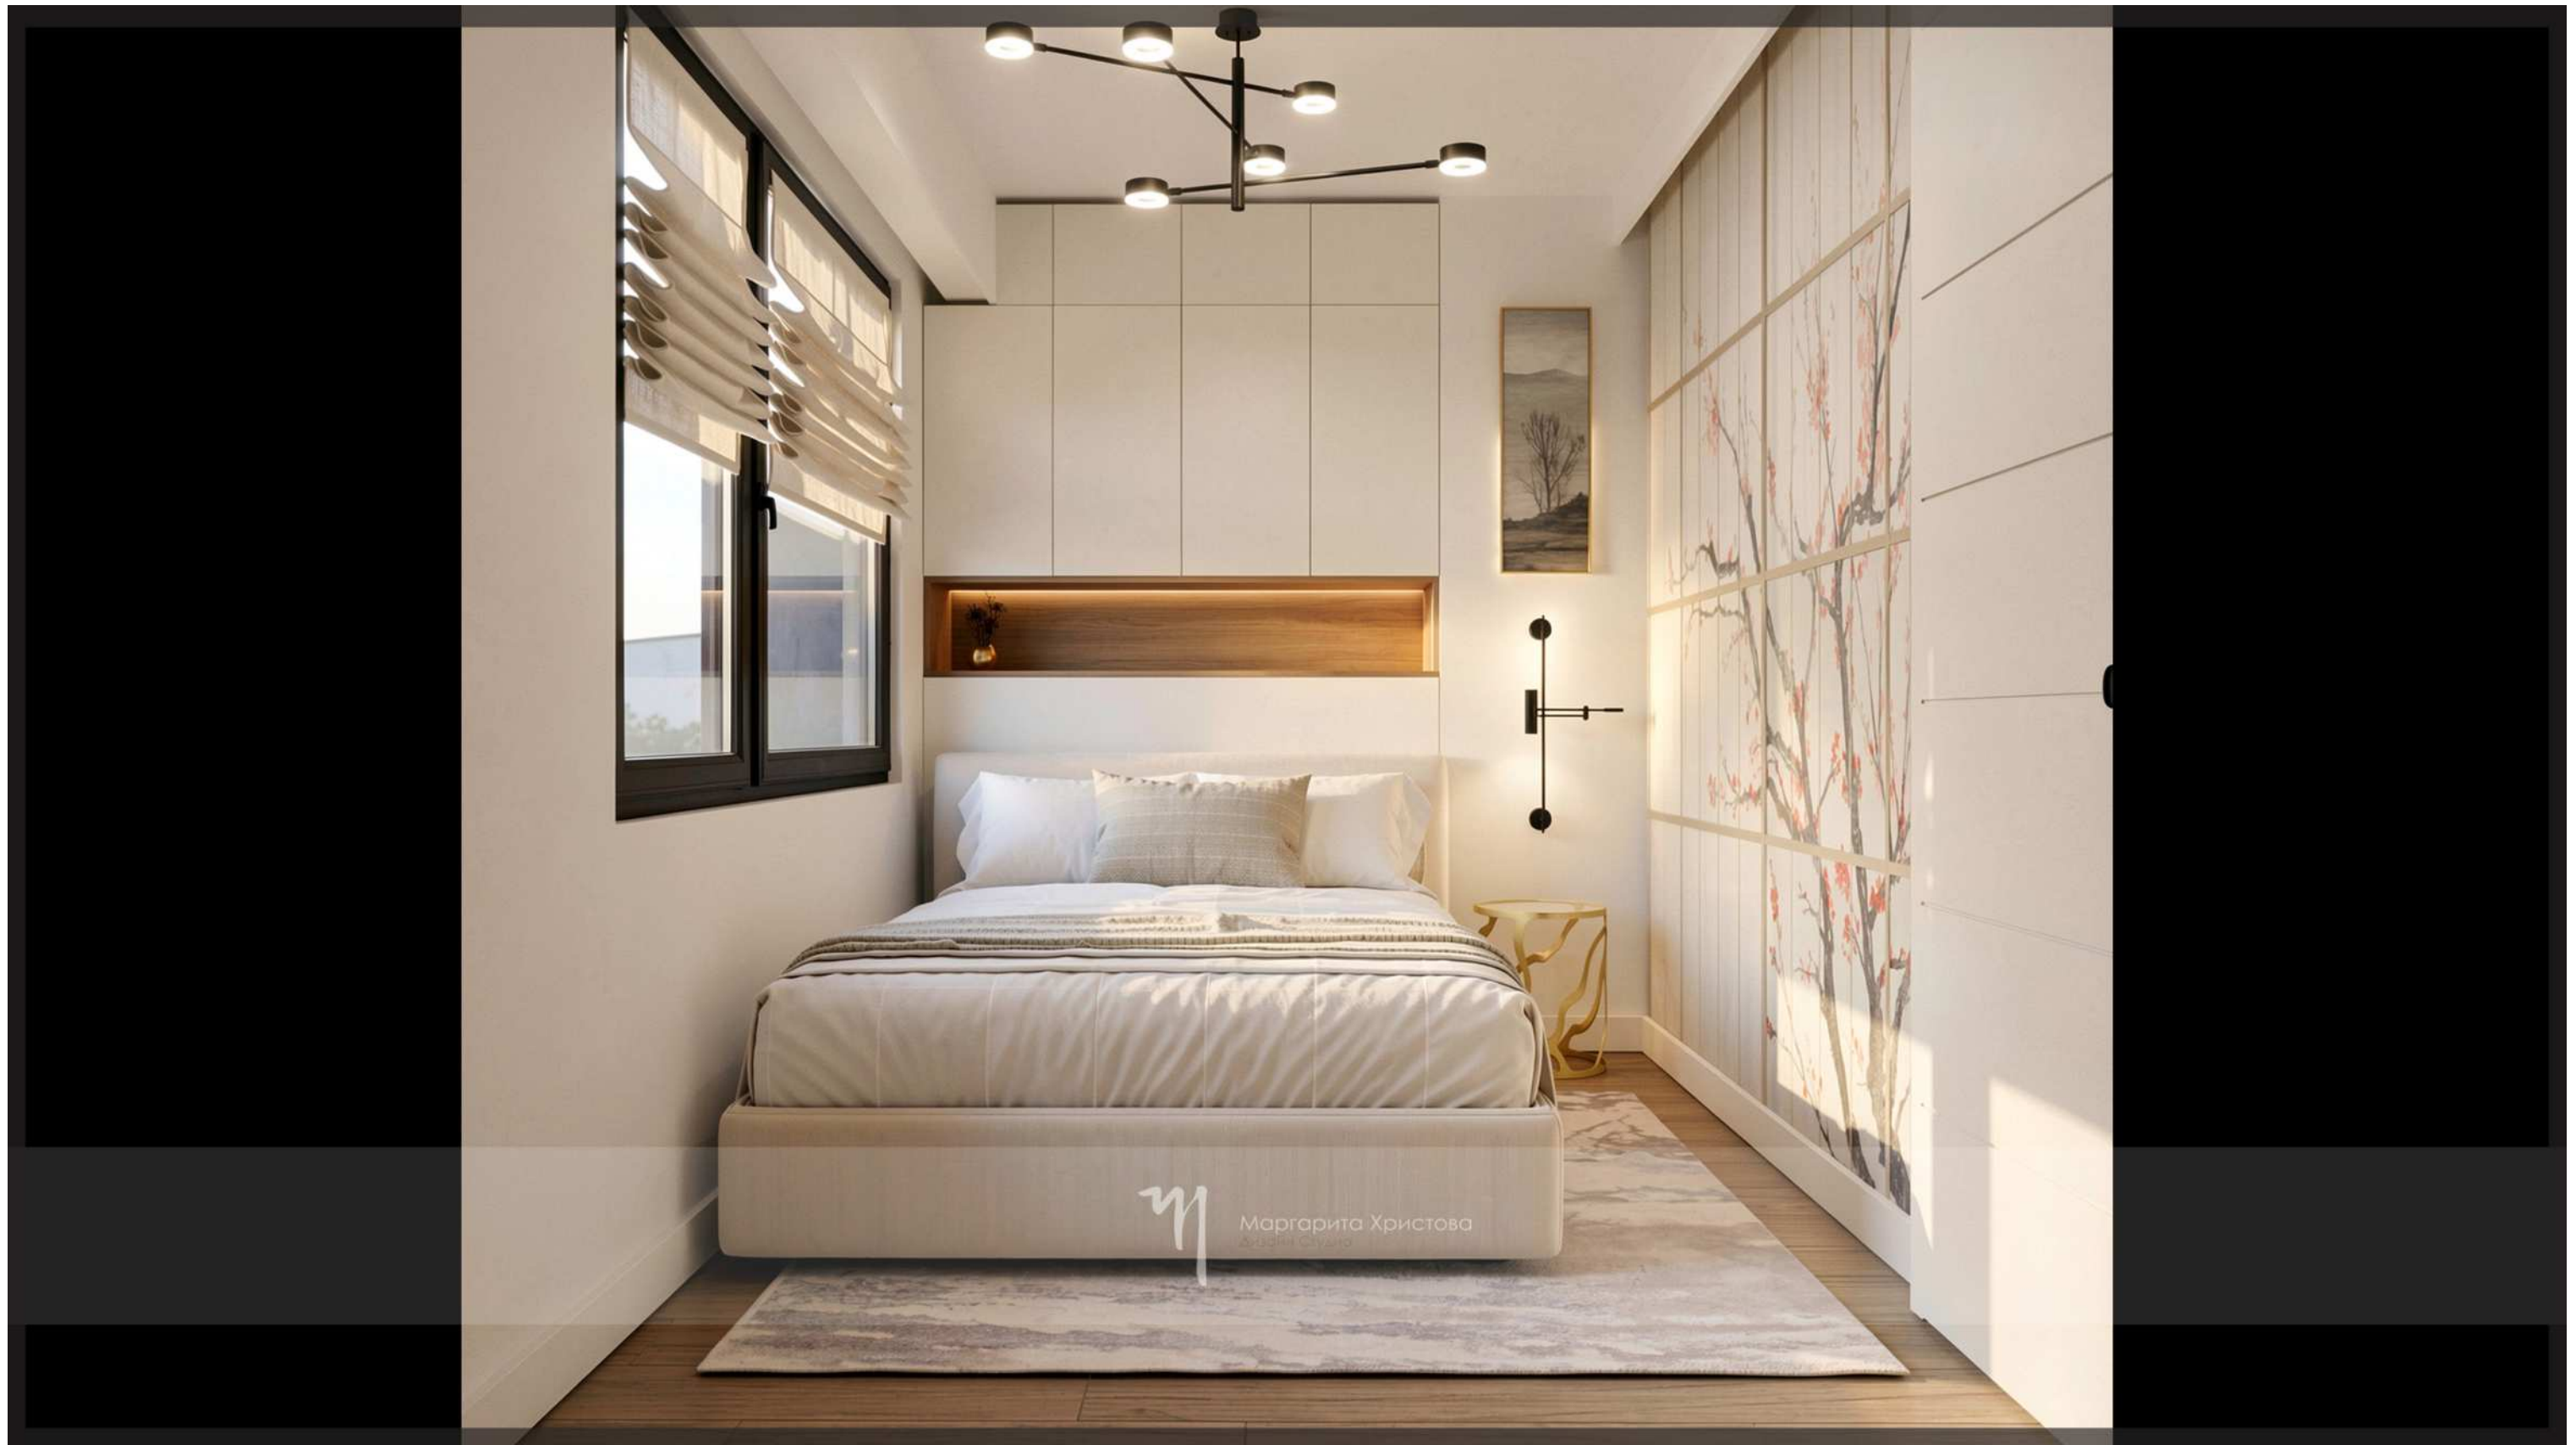

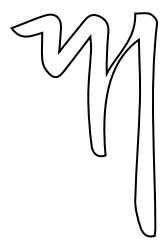

Изглед отгоре

FRAGMENT_06_01

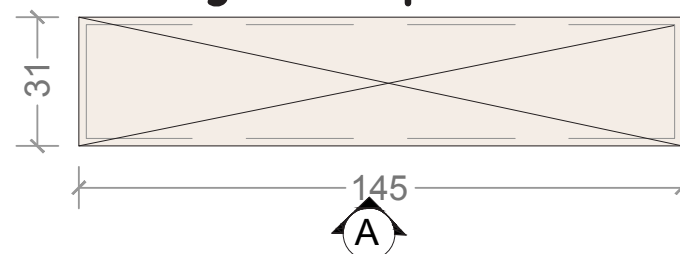


Изглед А FRAGMENT_06_01

FRAGMENT 06 01



Спецификация
СПАЛНЯ 2 / Шкаф
FRAGMENT 06 01

1. Видим корпус:
 - ниша над легло: МДФ естествен фурнир
 - врати: МДФ боя бяло мат
2. Невидим корпус ЛПДЧ
3. Врати с плавно прибиране и пуш отваряне
4. Долен плот на ниша отваряем/клапваща врата за достъп до ракла за съхранение
5. ЛЕД осветление по горен вътрешен ръб на ниша

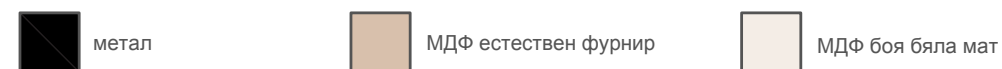


Изглед отгоре FRAGMENT_06_02

FRAGMENT_06_02



Изглед А

FRAGMENT_06_02

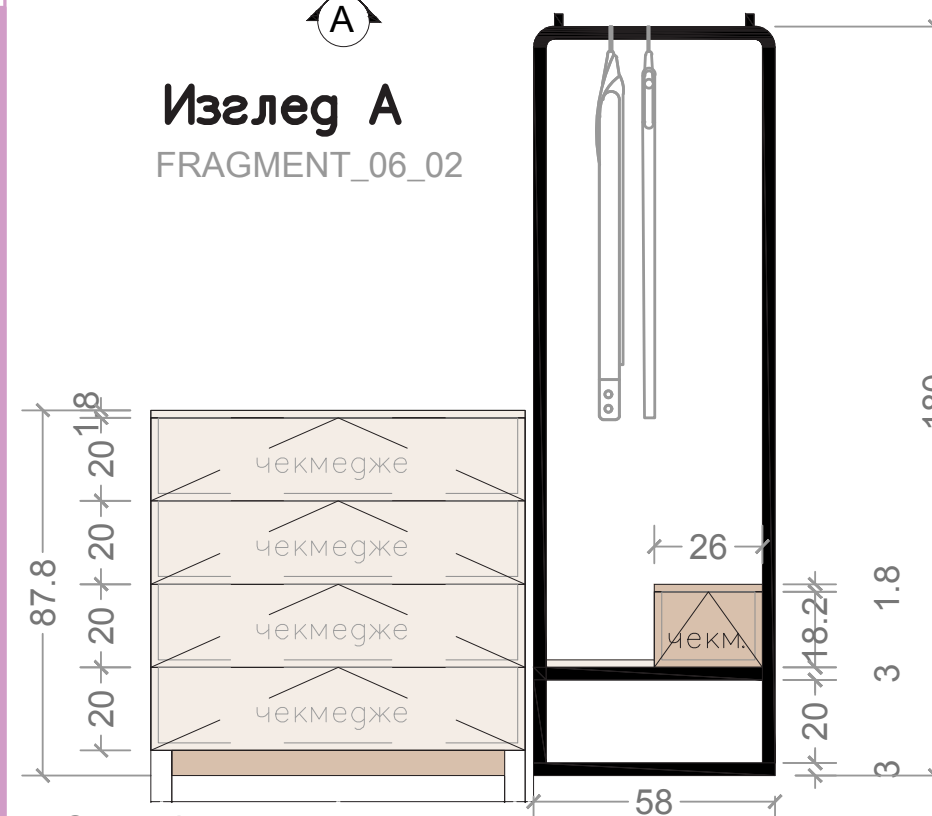

Спецификация
СПАЛНЯ 2 / Скрин и закачалка
FRAGMENT_06_02

1. Видим корпус скрин - МДФ боя бяла мат
2. Цокъл скрин - МДФ естествен фурнур
3. Чекмеджета на скрин - пуш отваряне и плавно прибиране
4. Закачалка рамка от черен метал
5. Закачалка с едно чекмедже от МДФ естествен фурнур - с пуш отваряне и плавно прибиране
6. Плот до чекмедже - МДФ боя бяла мат

